




各分地块规划用地指标

各分地块规划用地指标

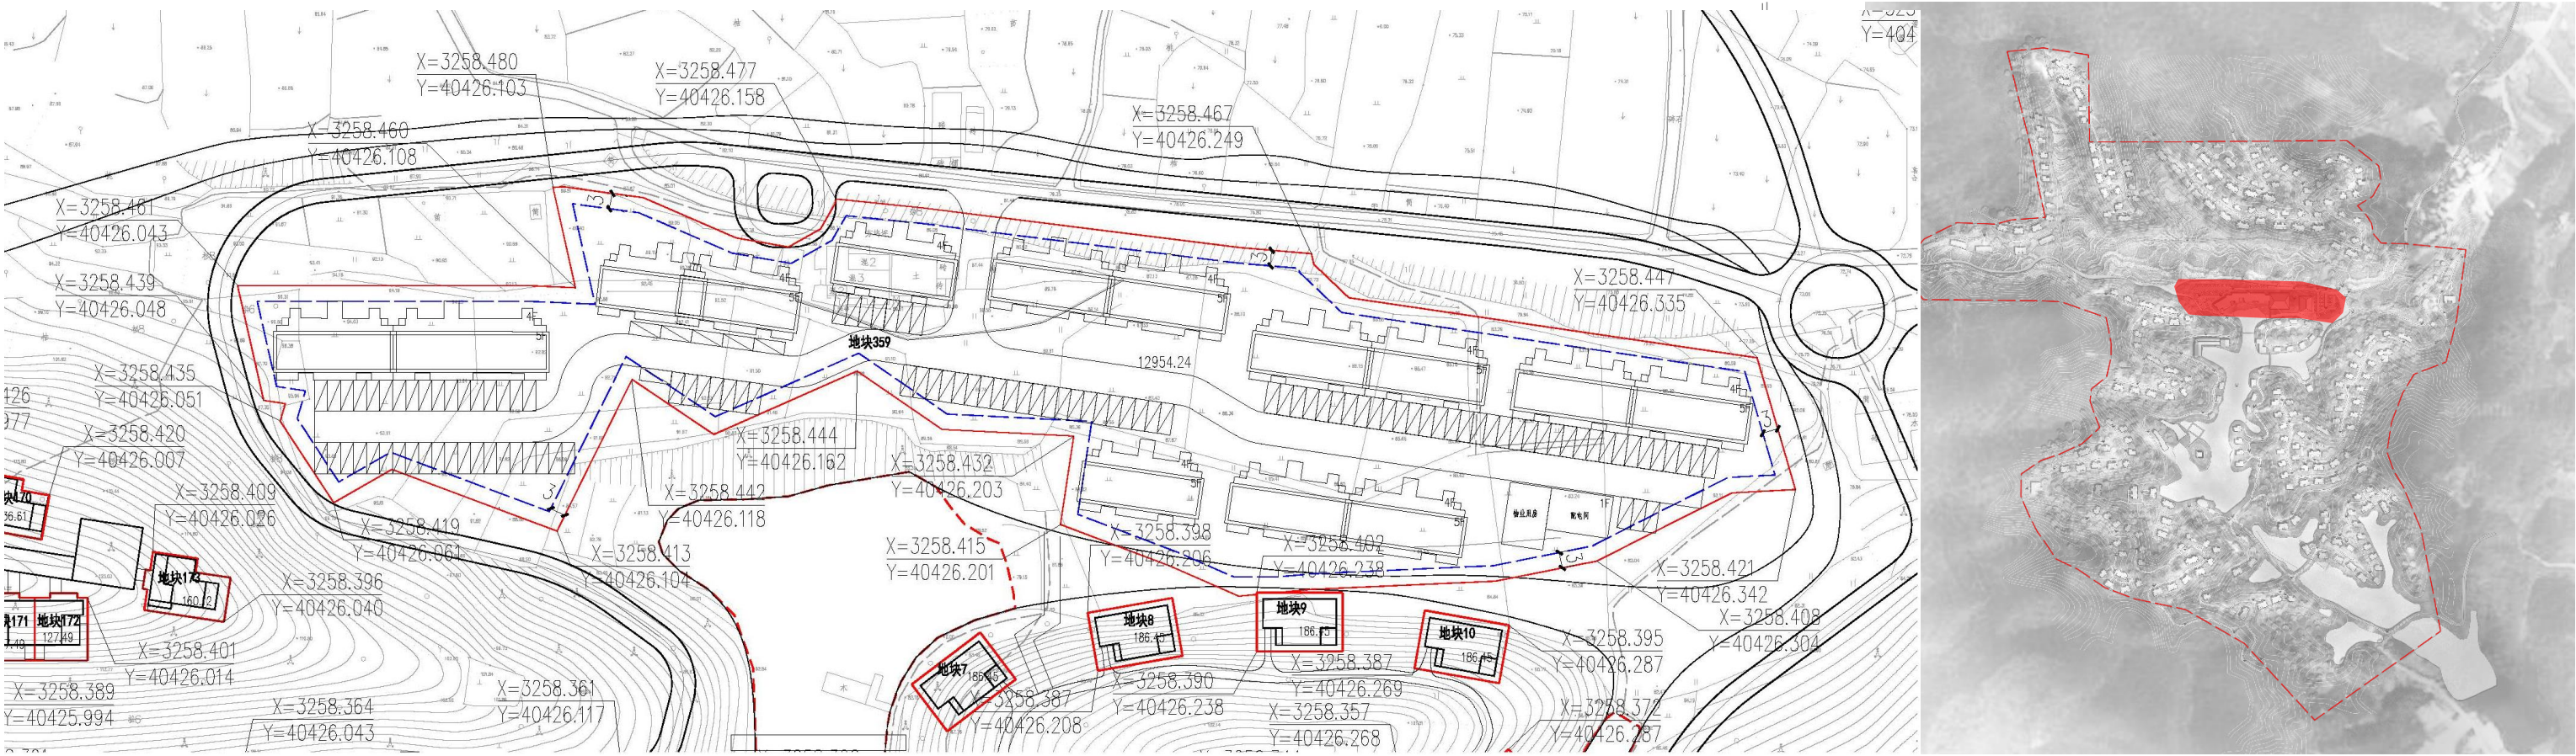

各分地块规划用地指标								
地块名称	用地性质	用地面积（m²）	占地面积（m²）	地上建筑面积（m²）	建筑密度（%）	容积率	绿地率	建筑檐口高度（m）
地块359	二类居住用地（R2）	12954.2	4534.0	12954-19432	35.0	1.0-1.5	25.0	24.0

各分地块规划用地指标

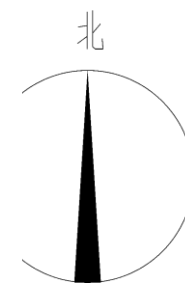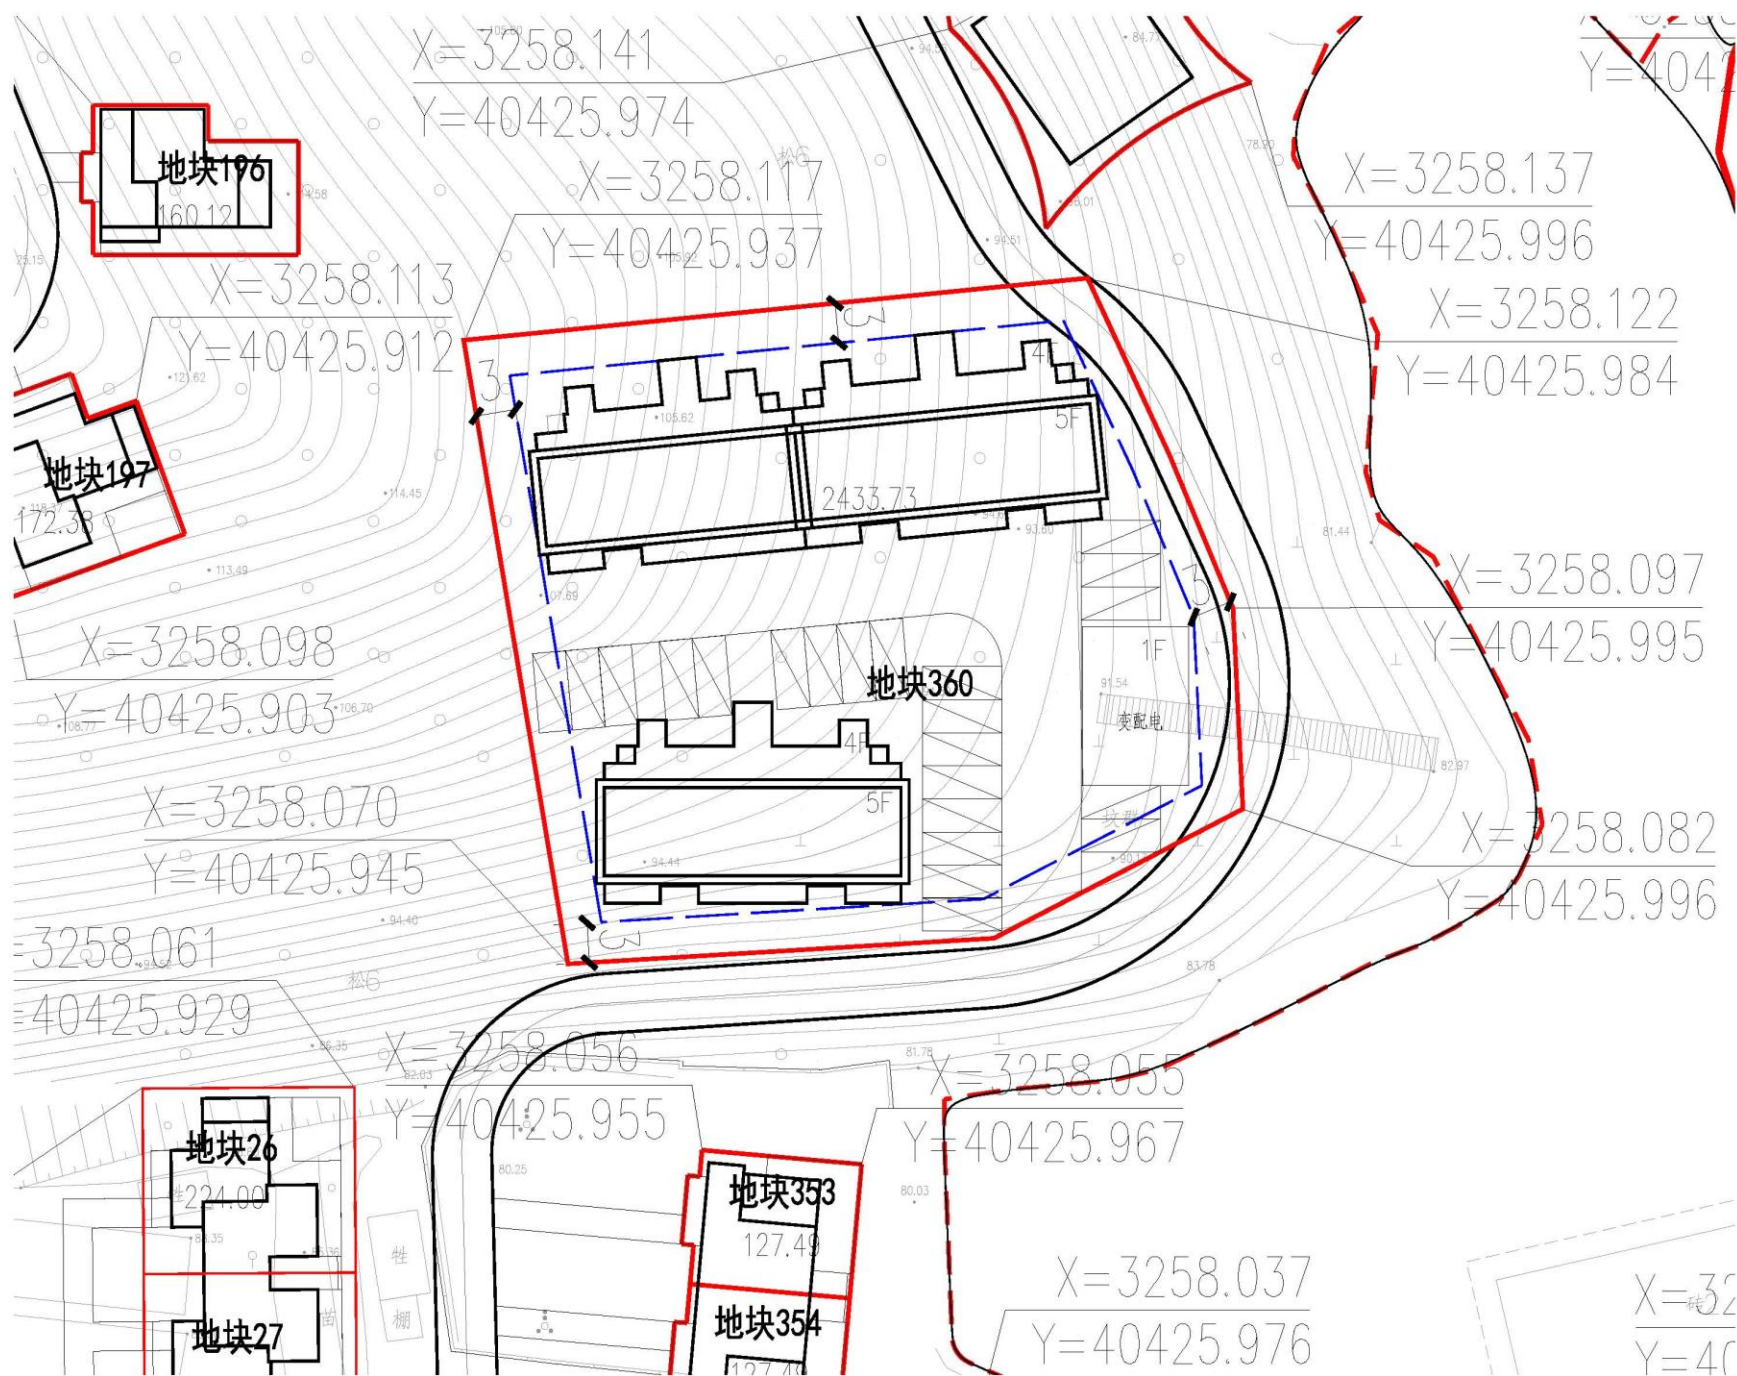

图例

01-01#	地块编码
--------	------

 地块界限




 道路中线



建筑退界线

各分地块规划用地指标								
地块名称	用地性质	用地面积（m ² ）	占地面积（m ² ）	地上建筑面积（m ² ）	建筑密度（%）	容积率	绿地率	建筑檐口高度（m）
地块360	二类居住用地（R2）	2434.0	851.9	2434-3651.0	35.0	1.0-1.5	25.0	24.0

各分地块规划用地指标

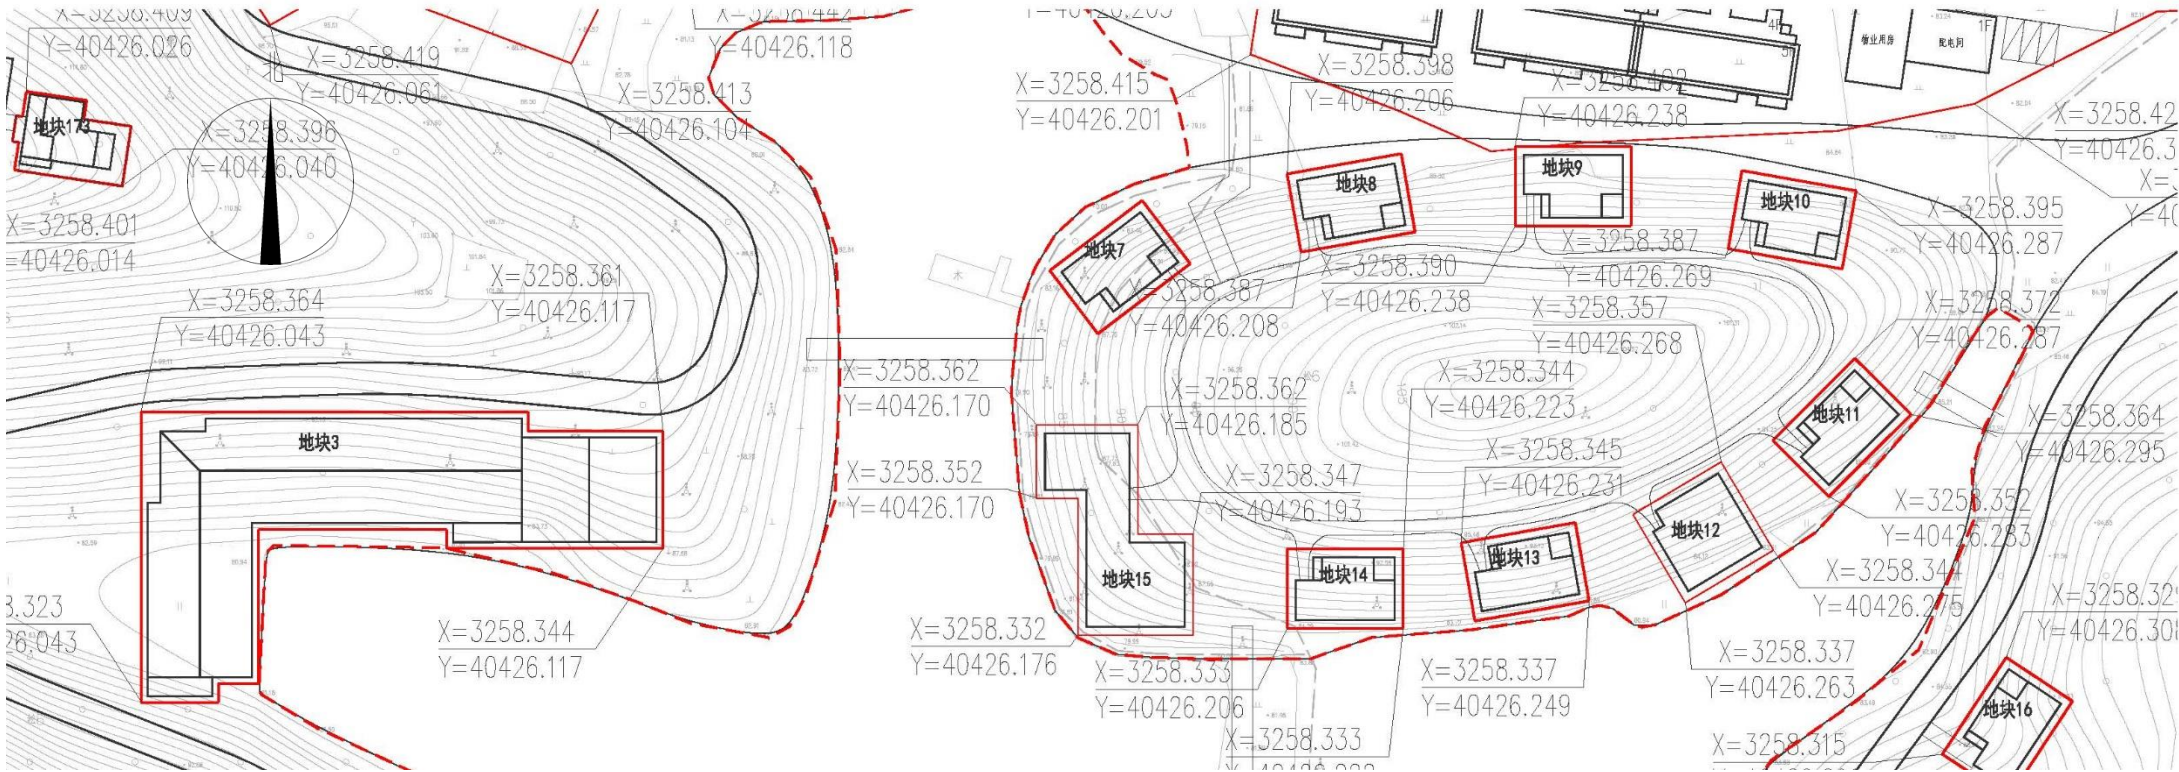

图例

01-01# 地块编码


地块界限

征地红线

道路中线

各分地块规划用地指标								
地块名称	用地性质	用地面积（m²）	占地面积（m²）	地上建筑面积（m²）	建筑密度（%）	容积率	绿地率	建筑檐口高度（m）
地块3	商业用地（B1）	1667.7	1500.9	5503.4	90.0	3.3	—	12.0
地块7	商业用地（B1）	186.5	167.8	279.7	90.0	1.5	—	12.0
地块8	商业用地（B1）	186.5	167.8	279.7	90.0	1.5	—	12.0
地块9	商业用地（B1）	186.5	167.8	279.7	90.0	1.5	—	12.0
地块10	商业用地（B1）	186.5	167.8	279.7	90.0	1.5	—	12.0
地块11	商业用地（B1）	186.5	167.8	279.7	90.0	1.5	—	12.0
地块12	商业用地（B1）	213.2	191.8	213.2	90.0	1.0	—	12.0
地块13	商业用地（B1）	186.5	167.8	279.7	90.0	1.5	—	12.0
地块14	商业用地（B1）	186.5	167.8	279.7	90.0	1.5	—	12.0
地块15	商业用地（B1）	429.3	386.3	429.3	90.0	1.0	—	12.0

各分地块规划用地指标

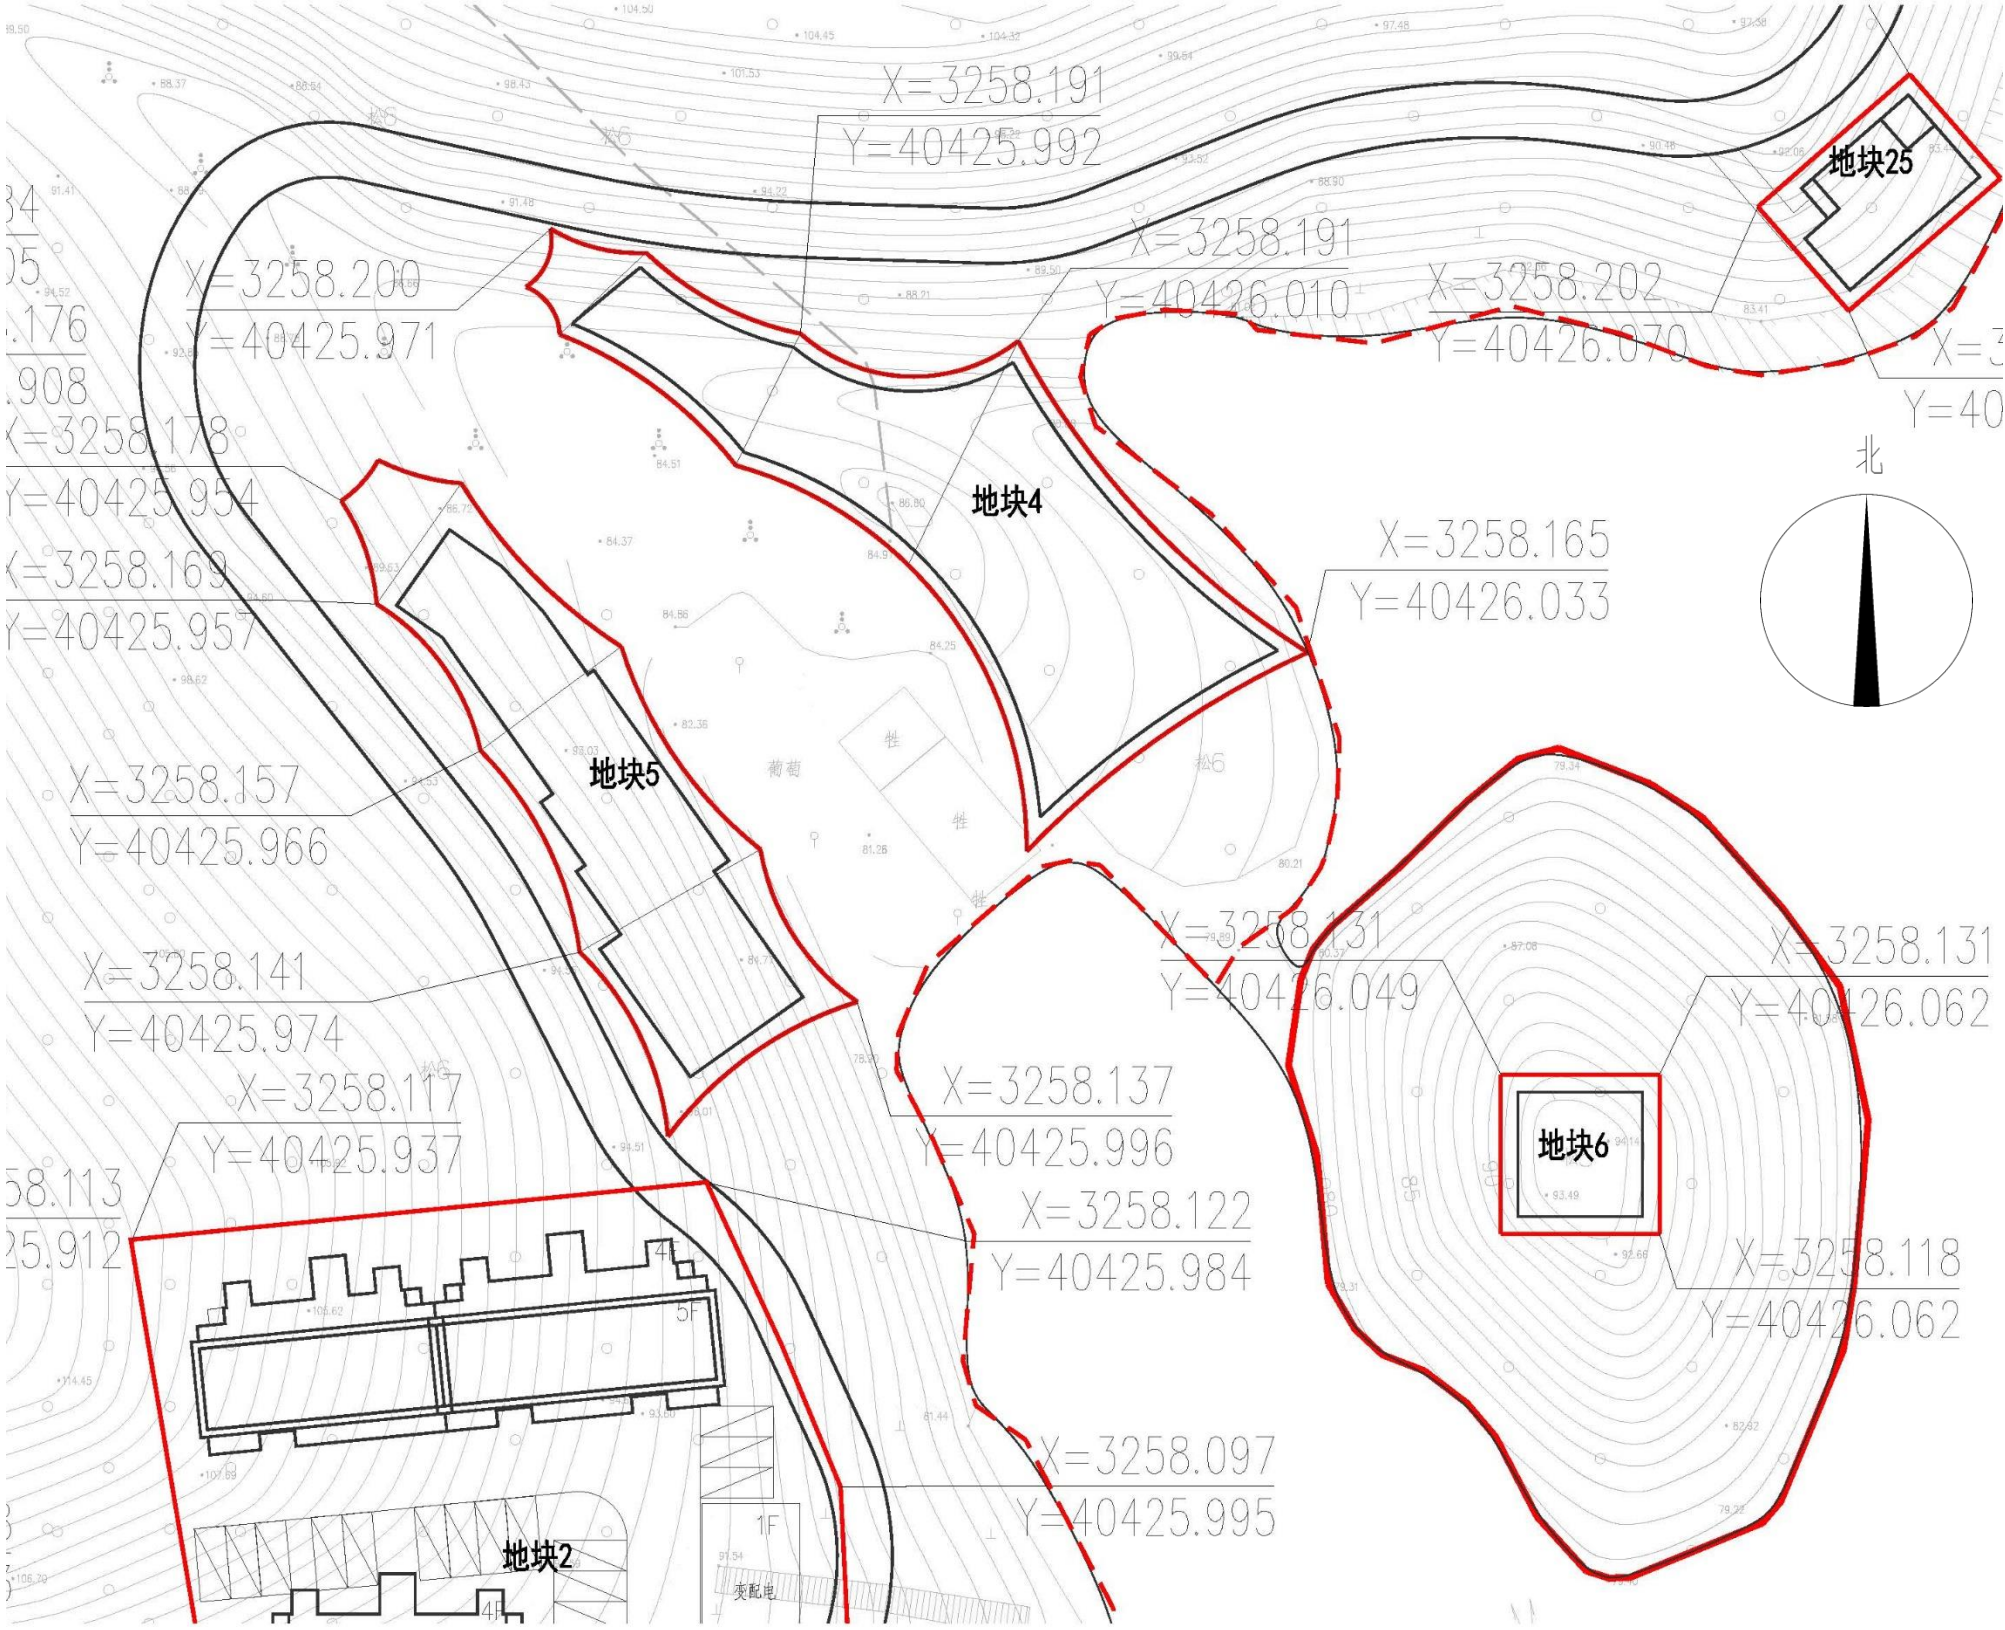


图例

- 01-01# 地块编码
- 地块界限
- 征地红线
- 道路中线

各分地块规划用地指标								
地块名称	用地性质	用地面积（m²）	占地面积（m²）	地上建筑面积（m²）	建筑密度（%）	容积率	绿地率	建筑檐口高度（m）
地块4	商业用地（B1）	953.8	858.4	953.8	90.0	1.0	—	12.0
地块5	商业用地（B1）	732.4	659.2	732.4	90.0	1.0	—	12.0
地块6	商业用地（B1）	169.0	152.1	169.0	90.0	1.0	—	12.0

各分地块规划用地指标

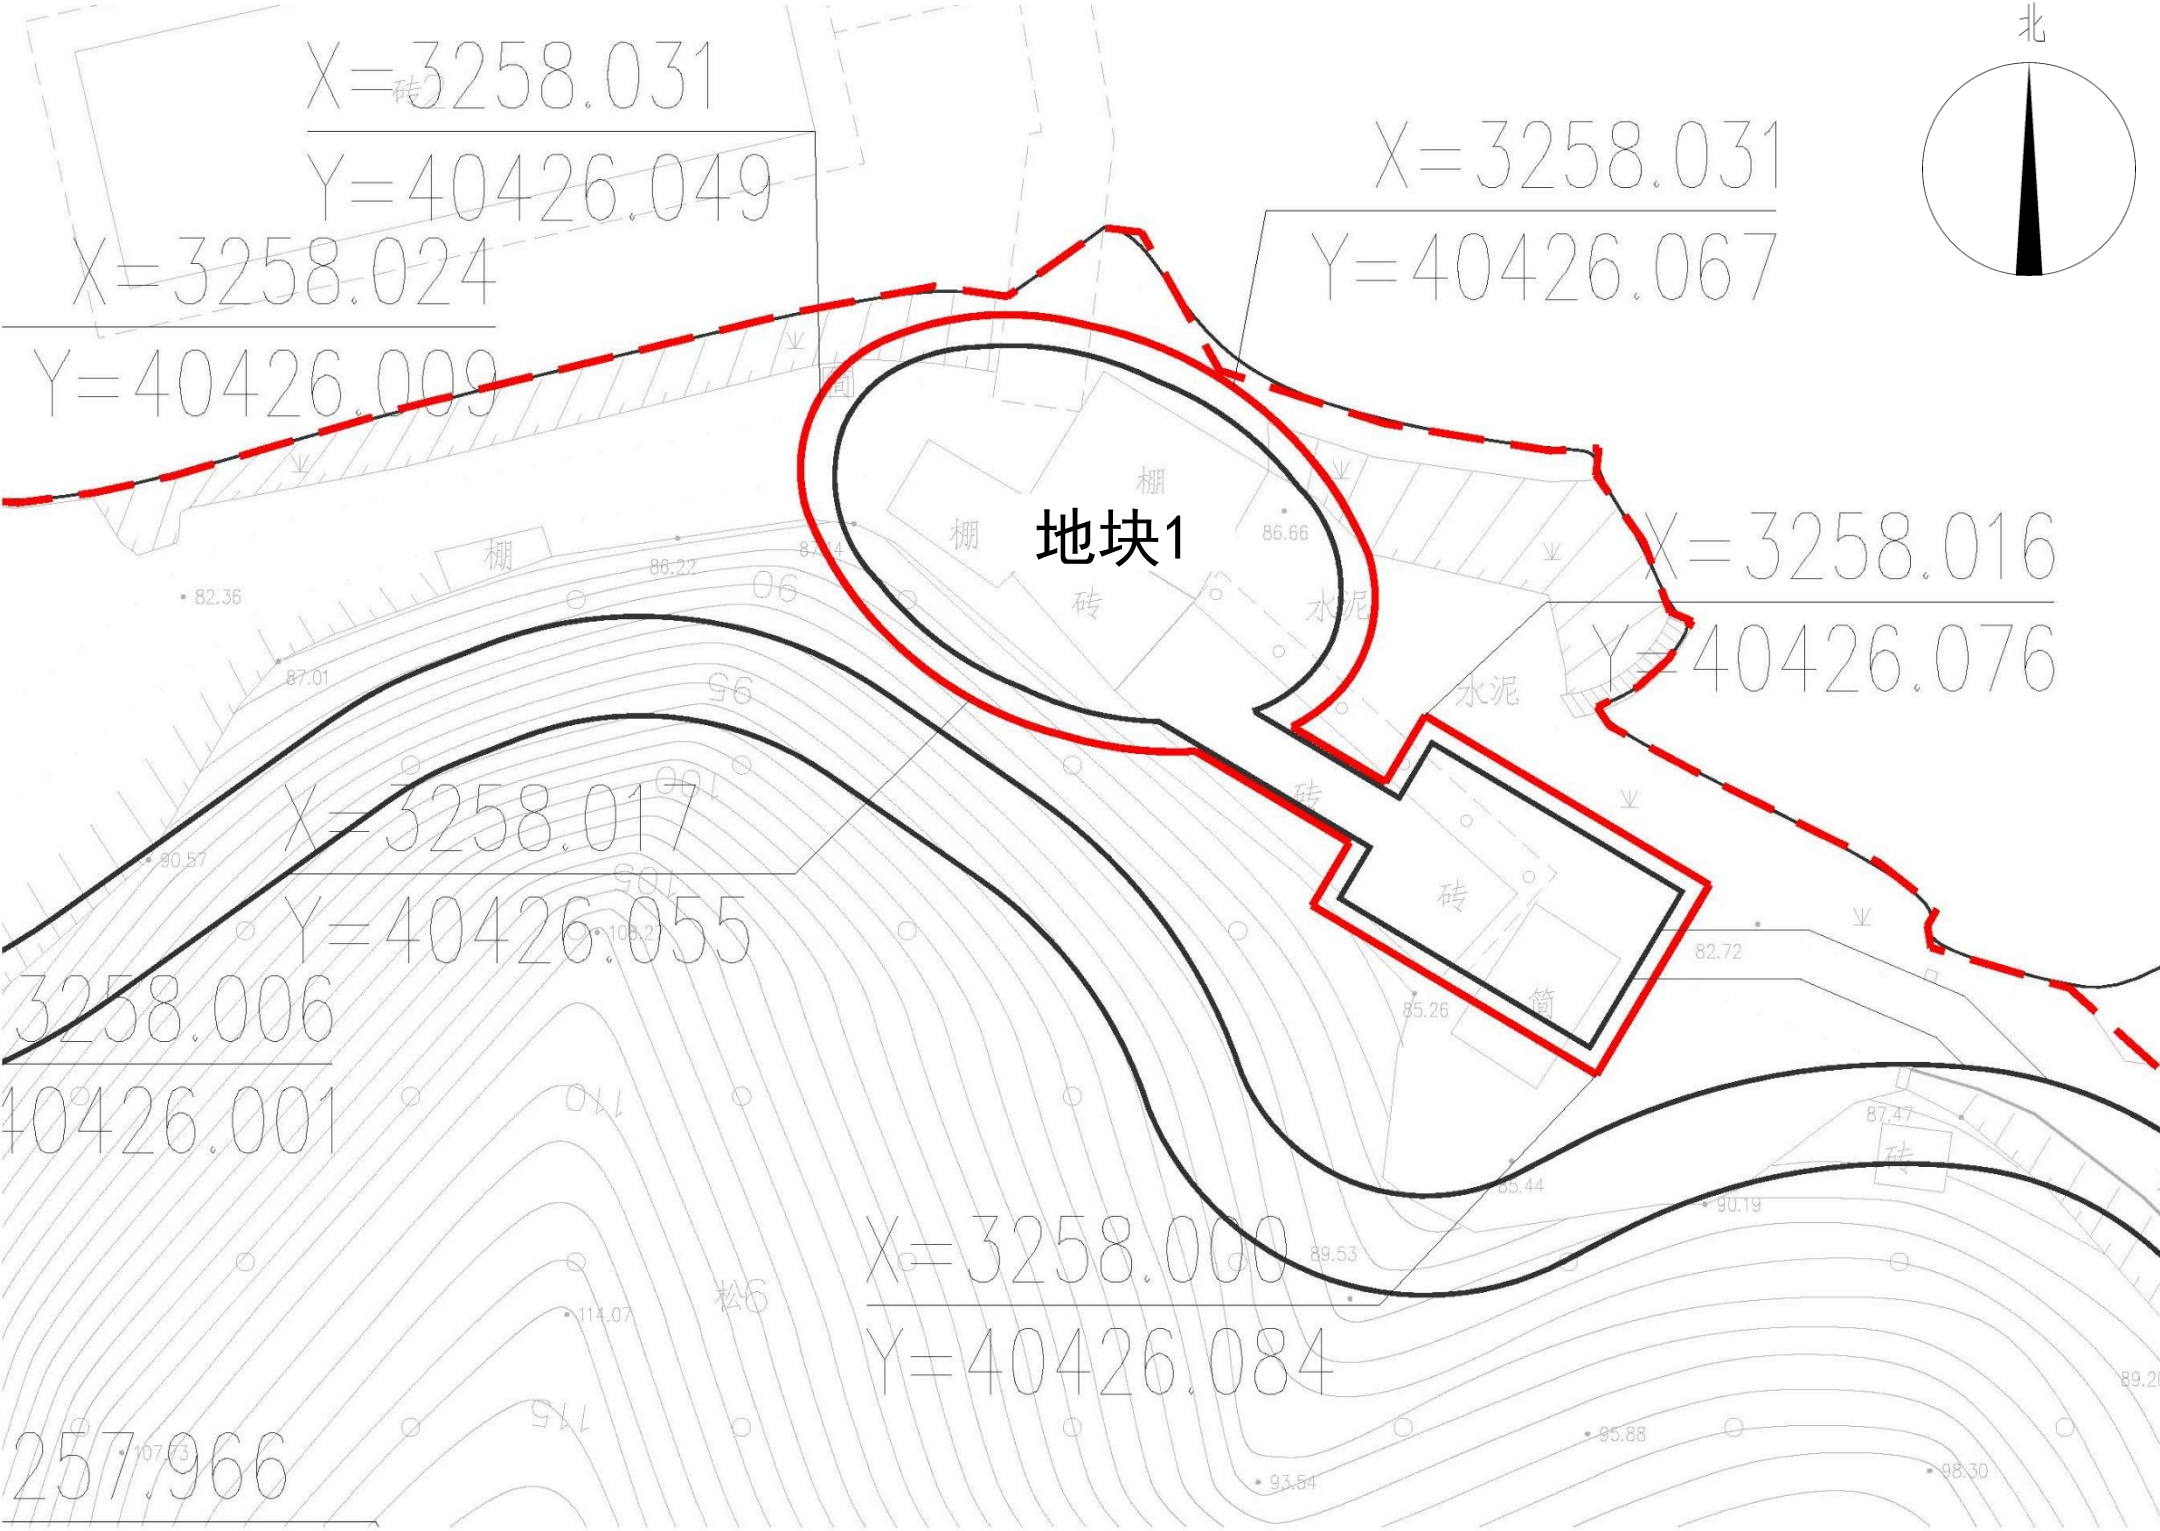


图例

- 01-01# 地块编码
- 地块界限
- 征地红线
- 道路中线

各分地块规划用地指标								
地块名称	用地性质	用地面积（m²）	占地面积（m²）	地上建筑面积（m²）	建筑密度（%）	容积率	绿地率	建筑檐口高度（m）
地块1	商业用地（B1）	555.2	499.7	555.2	90.0	1.0	—	12.0

各分地块规划用地指标

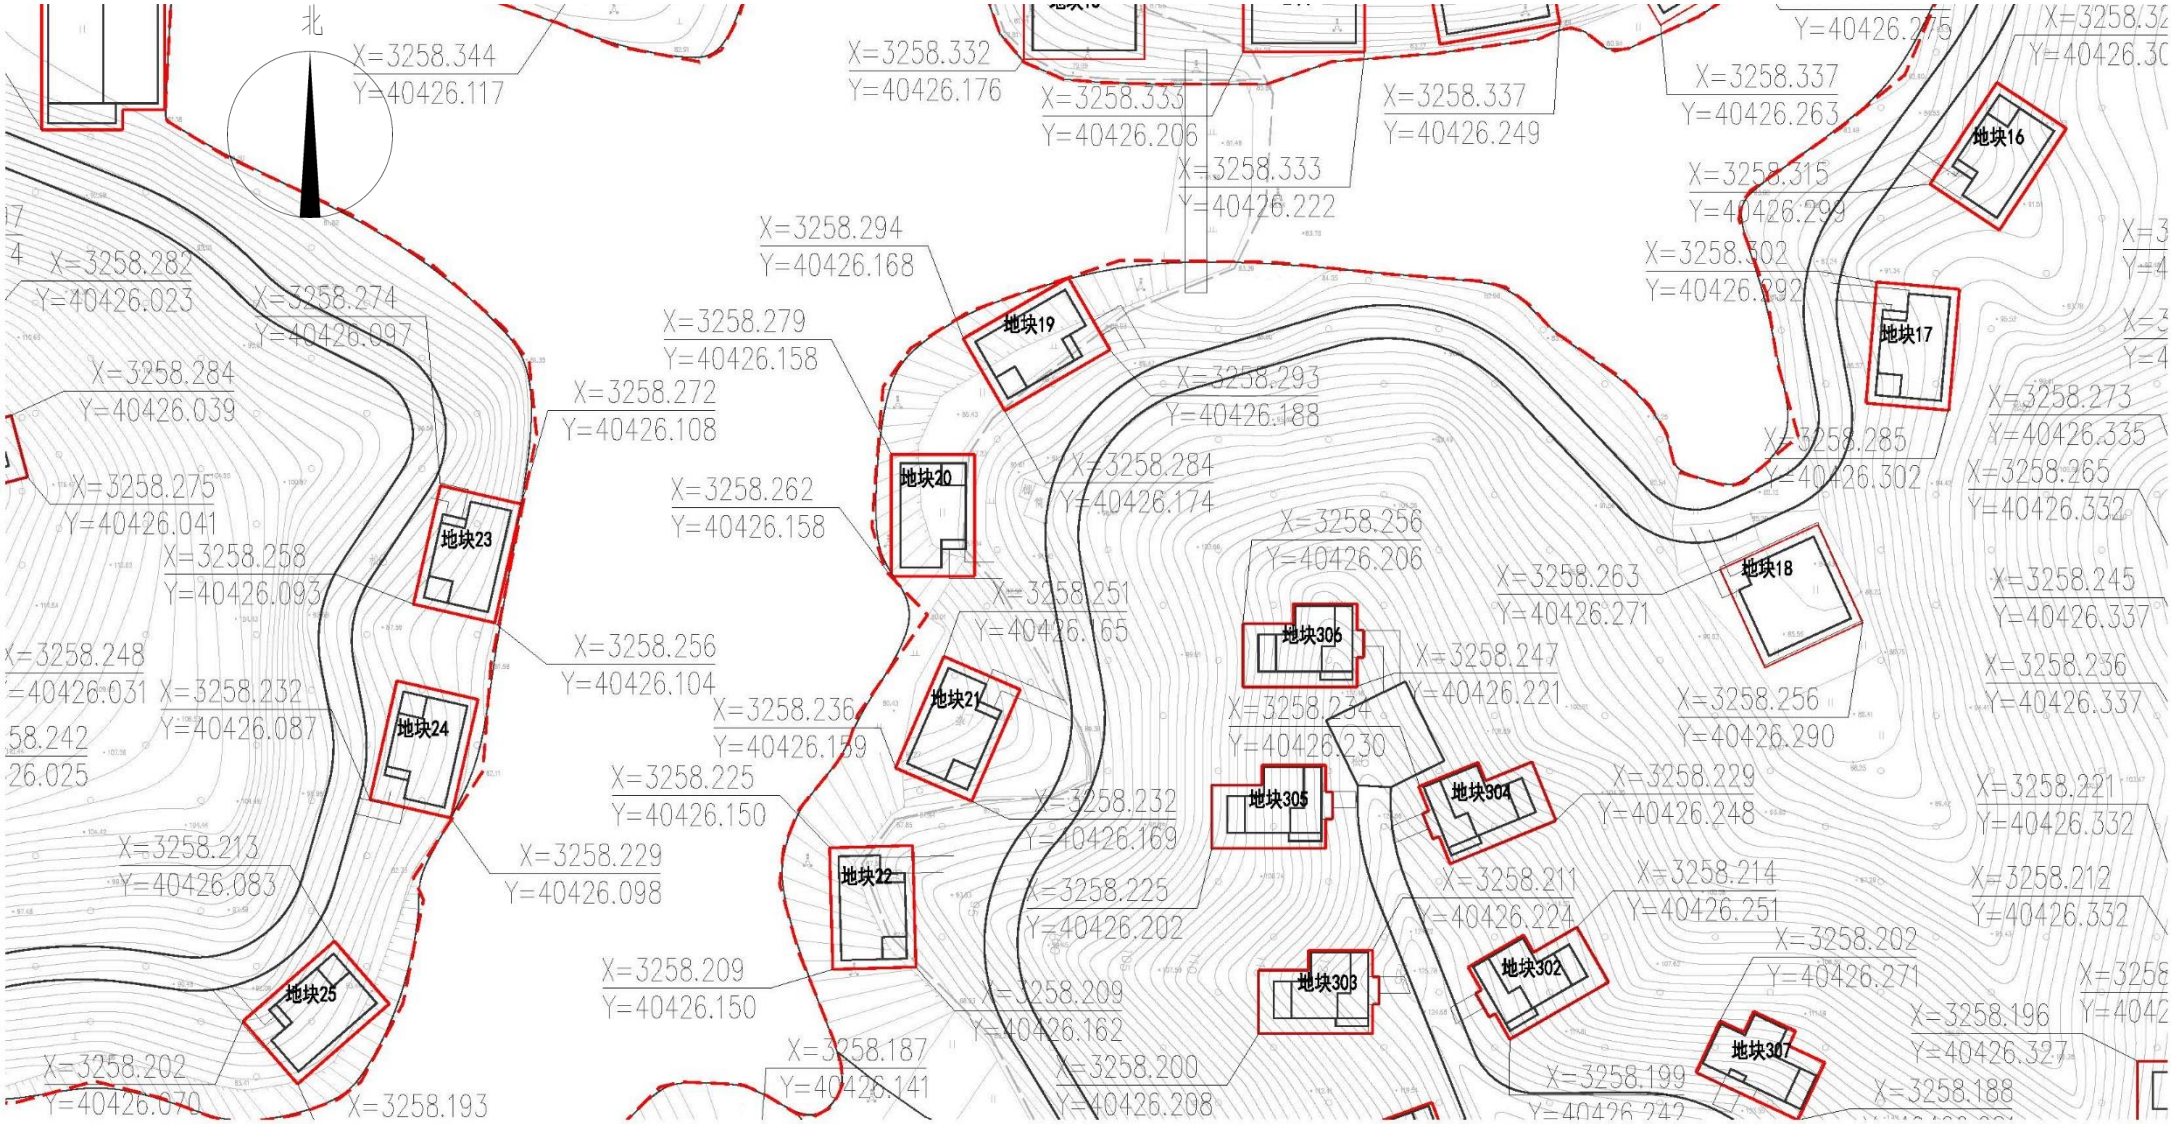

图例

01-01# 地块编码


地块界限

征地红线

道路中线

各分地块规划用地指标								
地块名称	用地性质	用地面积（m ² ）	占地面积（m ² ）	地上建筑面积（m ² ）	建筑密度（%）	容积率	绿地率	建筑檐口高度（m）
地块16	商业用地（B1）	186.5	167.8	279.7	90.0	1.5	—	12.0
地块17	商业用地（B1）	186.5	167.8	279.7	90.0	1.5	—	12.0
地块18	商业用地（B1）	213.2	191.8	213.2	90.0	1.0	—	12.0
地块19	商业用地（B1）	186.5	167.8	279.7	90.0	1.5	—	12.0
地块20	商业用地（B1）	186.5	167.8	279.7	90.0	1.5	—	12.0
地块21	商业用地（B1）	186.5	167.8	279.7	90.0	1.5	—	12.0
地块22	商业用地（B1）	186.5	167.8	279.7	90.0	1.5	—	12.0
地块23	商业用地（B1）	186.5	167.8	279.7	90.0	1.5	—	12.0
地块24	商业用地（B1）	186.5	167.8	279.7	90.0	1.5	—	12.0
地块25	商业用地（B1）	186.5	167.8	279.7	90.0	1.5	—	12.0

各分地块规划用地指标

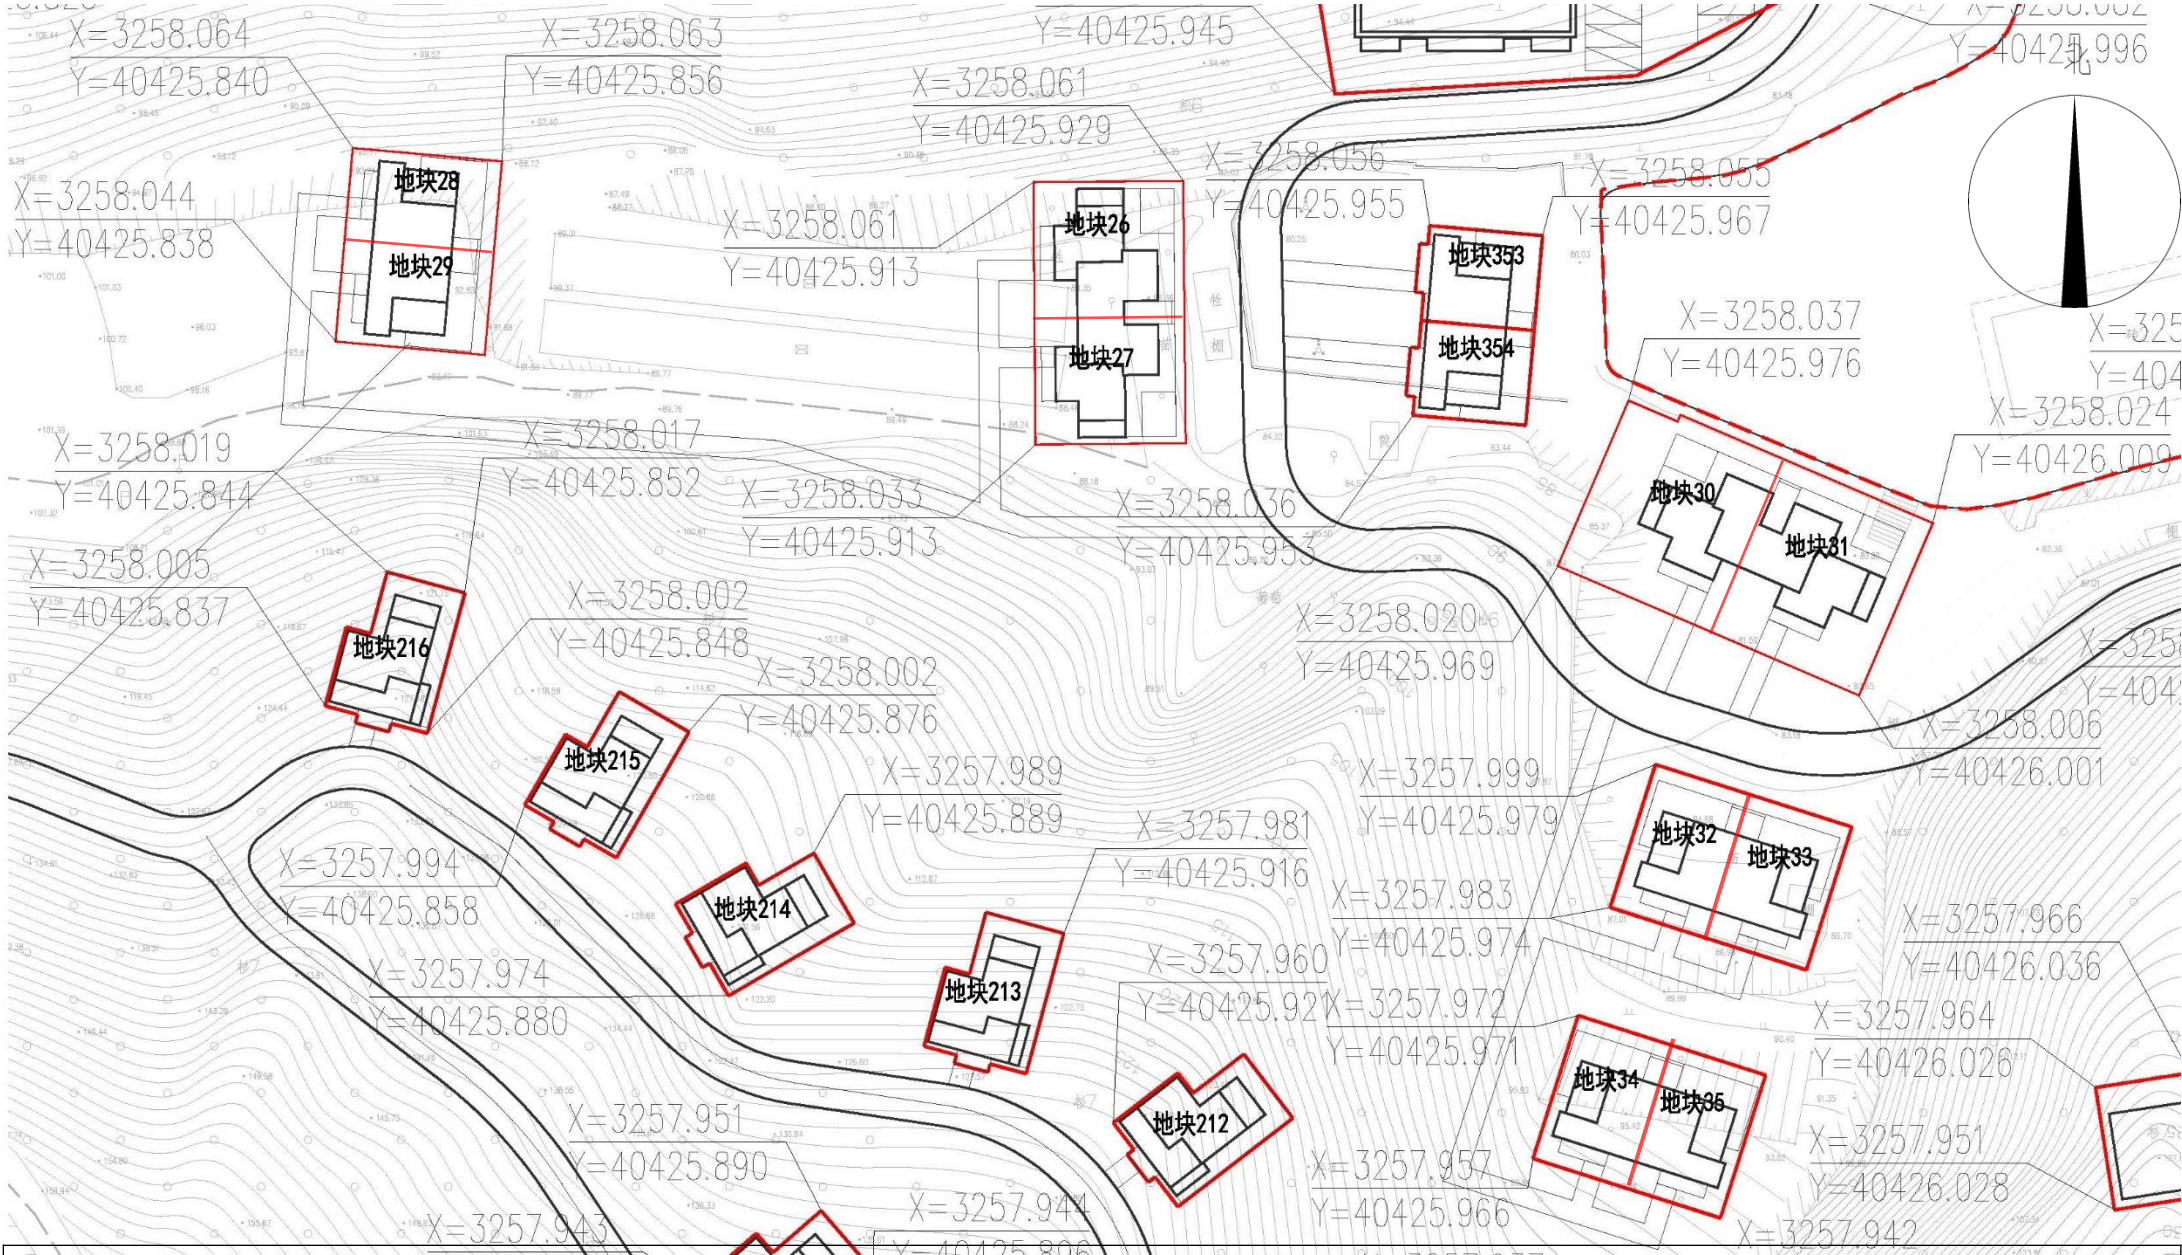

图例

01-01# 地块编码


地块界限

征地红线

道路中线

各分地块规划用地指标								
地块名称	用地性质	用地面积（m ² ）	占地面积（m ² ）	地上建筑面积（m ² ）	建筑密度（%）	容积率	绿地率	建筑檐口高度（m）
地块26	商业用地（B1）	224.0	201.6	336.0	90.0	1.5	—	12.0
地块27	商业用地（B1）	224.0	201.6	336.0	90.0	1.5	—	12.0
地块28	商业用地（B1）	165.8	149.2	248.7	90.0	1.5	—	12.0
地块29	商业用地（B1）	165.8	149.2	248.7	90.0	1.5	—	12.0
地块30	商业用地（B1）	385.6	347.0	385.6	90.0	1.0	—	12.0
地块31	商业用地（B1）	310.0	279.0	310.0	90.0	1.0	—	12.0
地块32	商业用地（B1）	176.0	158.4	264.0	90.0	1.5	—	12.0
地块33	商业用地（B1）	176.0	158.4	264.0	90.0	1.5	—	12.0
地块34	商业用地（B1）	168.0	151.2	252.0	90.0	1.5	—	12.0
地块35	商业用地（B1）	168.0	151.2	252.0	90.0	1.5	—	12.0
地块353	商业用地（B1）	127.5	114.7	255.0	90.0	2.0	—	12.0
地块354	商业用地（B1）	127.5	114.7	255.0	90.0	2.0	—	12.0

各分地块规划用地指标

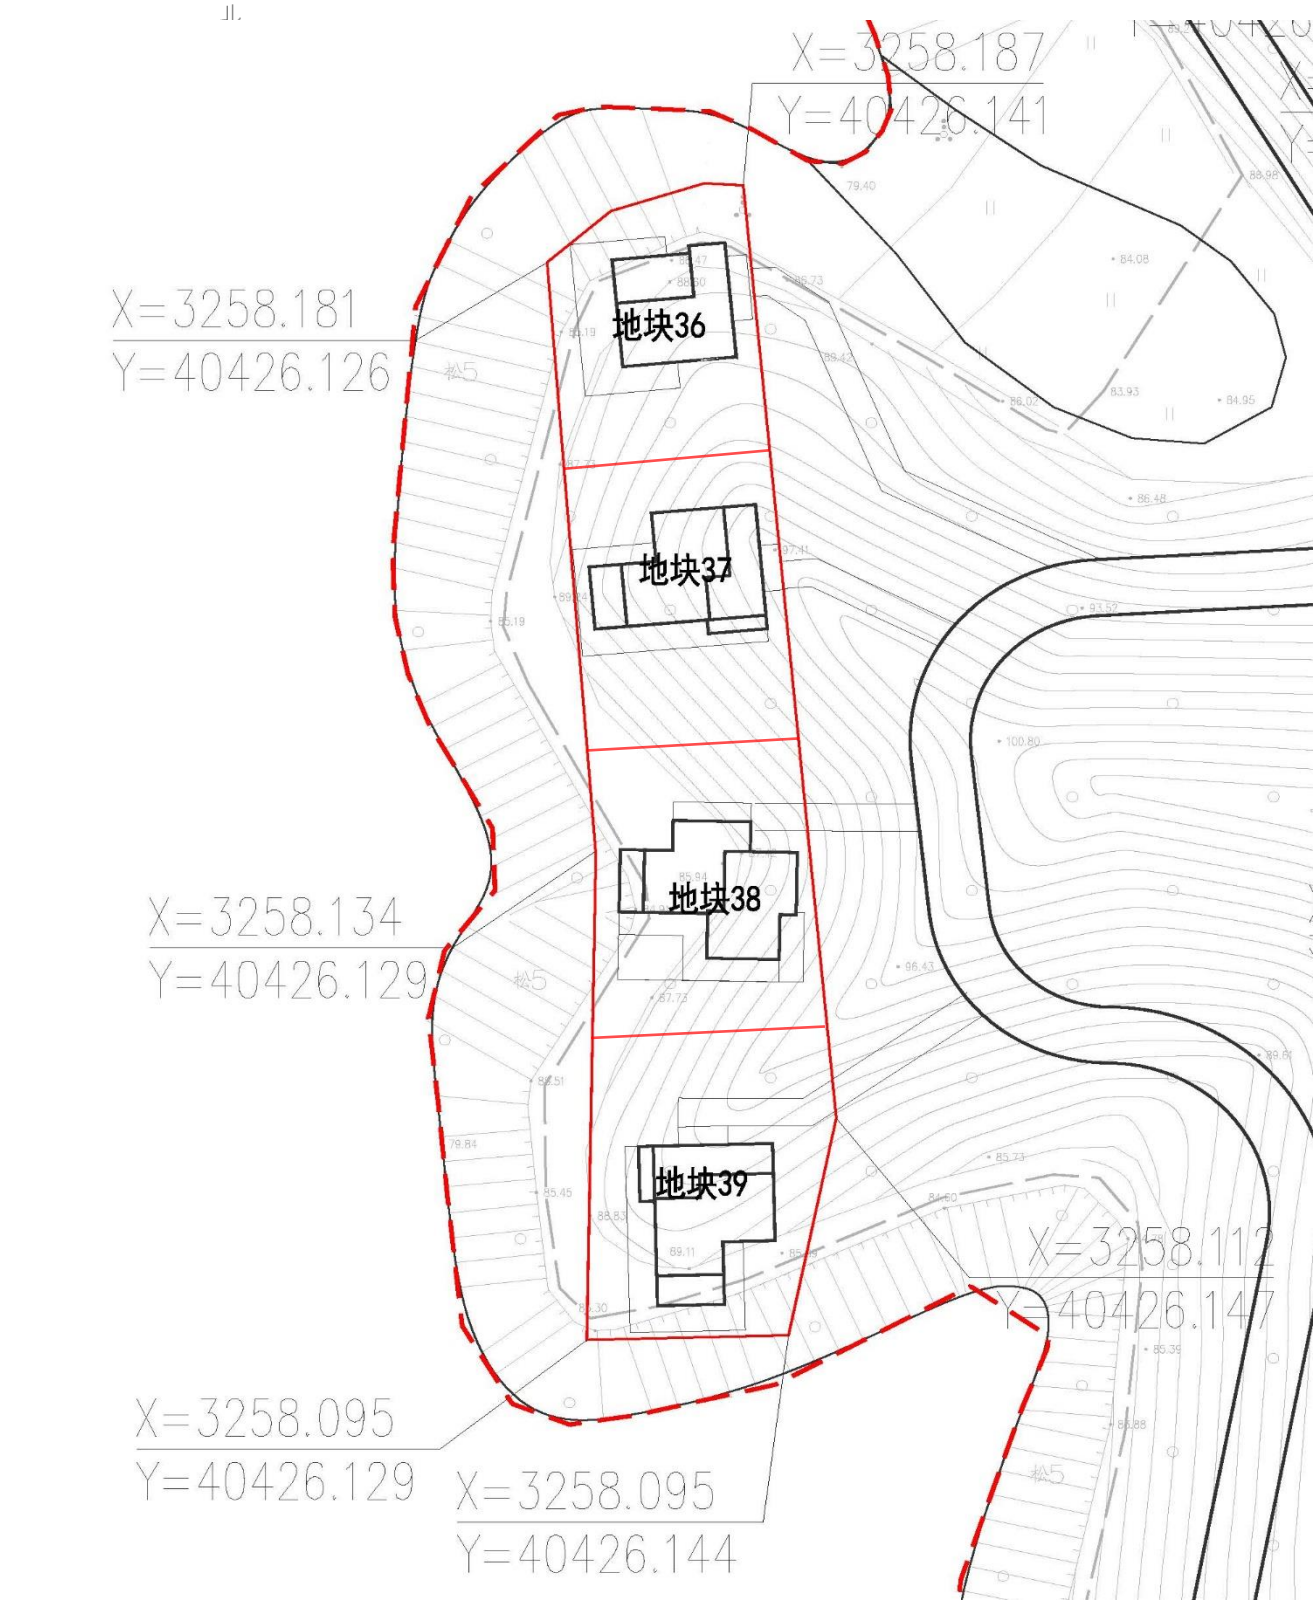


图例

- 01-01# 地块编码
- 地块界限
- 征地红线
- 道路中线



各分地块规划用地指标								
地块名称	用地性质	用地面积（m²）	占地面积（m²）	地上建筑面积（m²）	建筑密度（%）	容积率	绿地率	建筑檐口高度（m）
地块36	商业用地（B1）	355.2	319.7	355.2	90.0	1.0	—	12.0
地块37	商业用地（B1）	355.6	320.1	355.6	90.0	1.0	—	12.0
地块38	商业用地（B1）	359.8	323.8	359.8	90.0	1.0	—	12.0
地块39	商业用地（B1）	390.5	351.5	390.5	90.0	1.0	—	12.0

各分地块规划用地指标

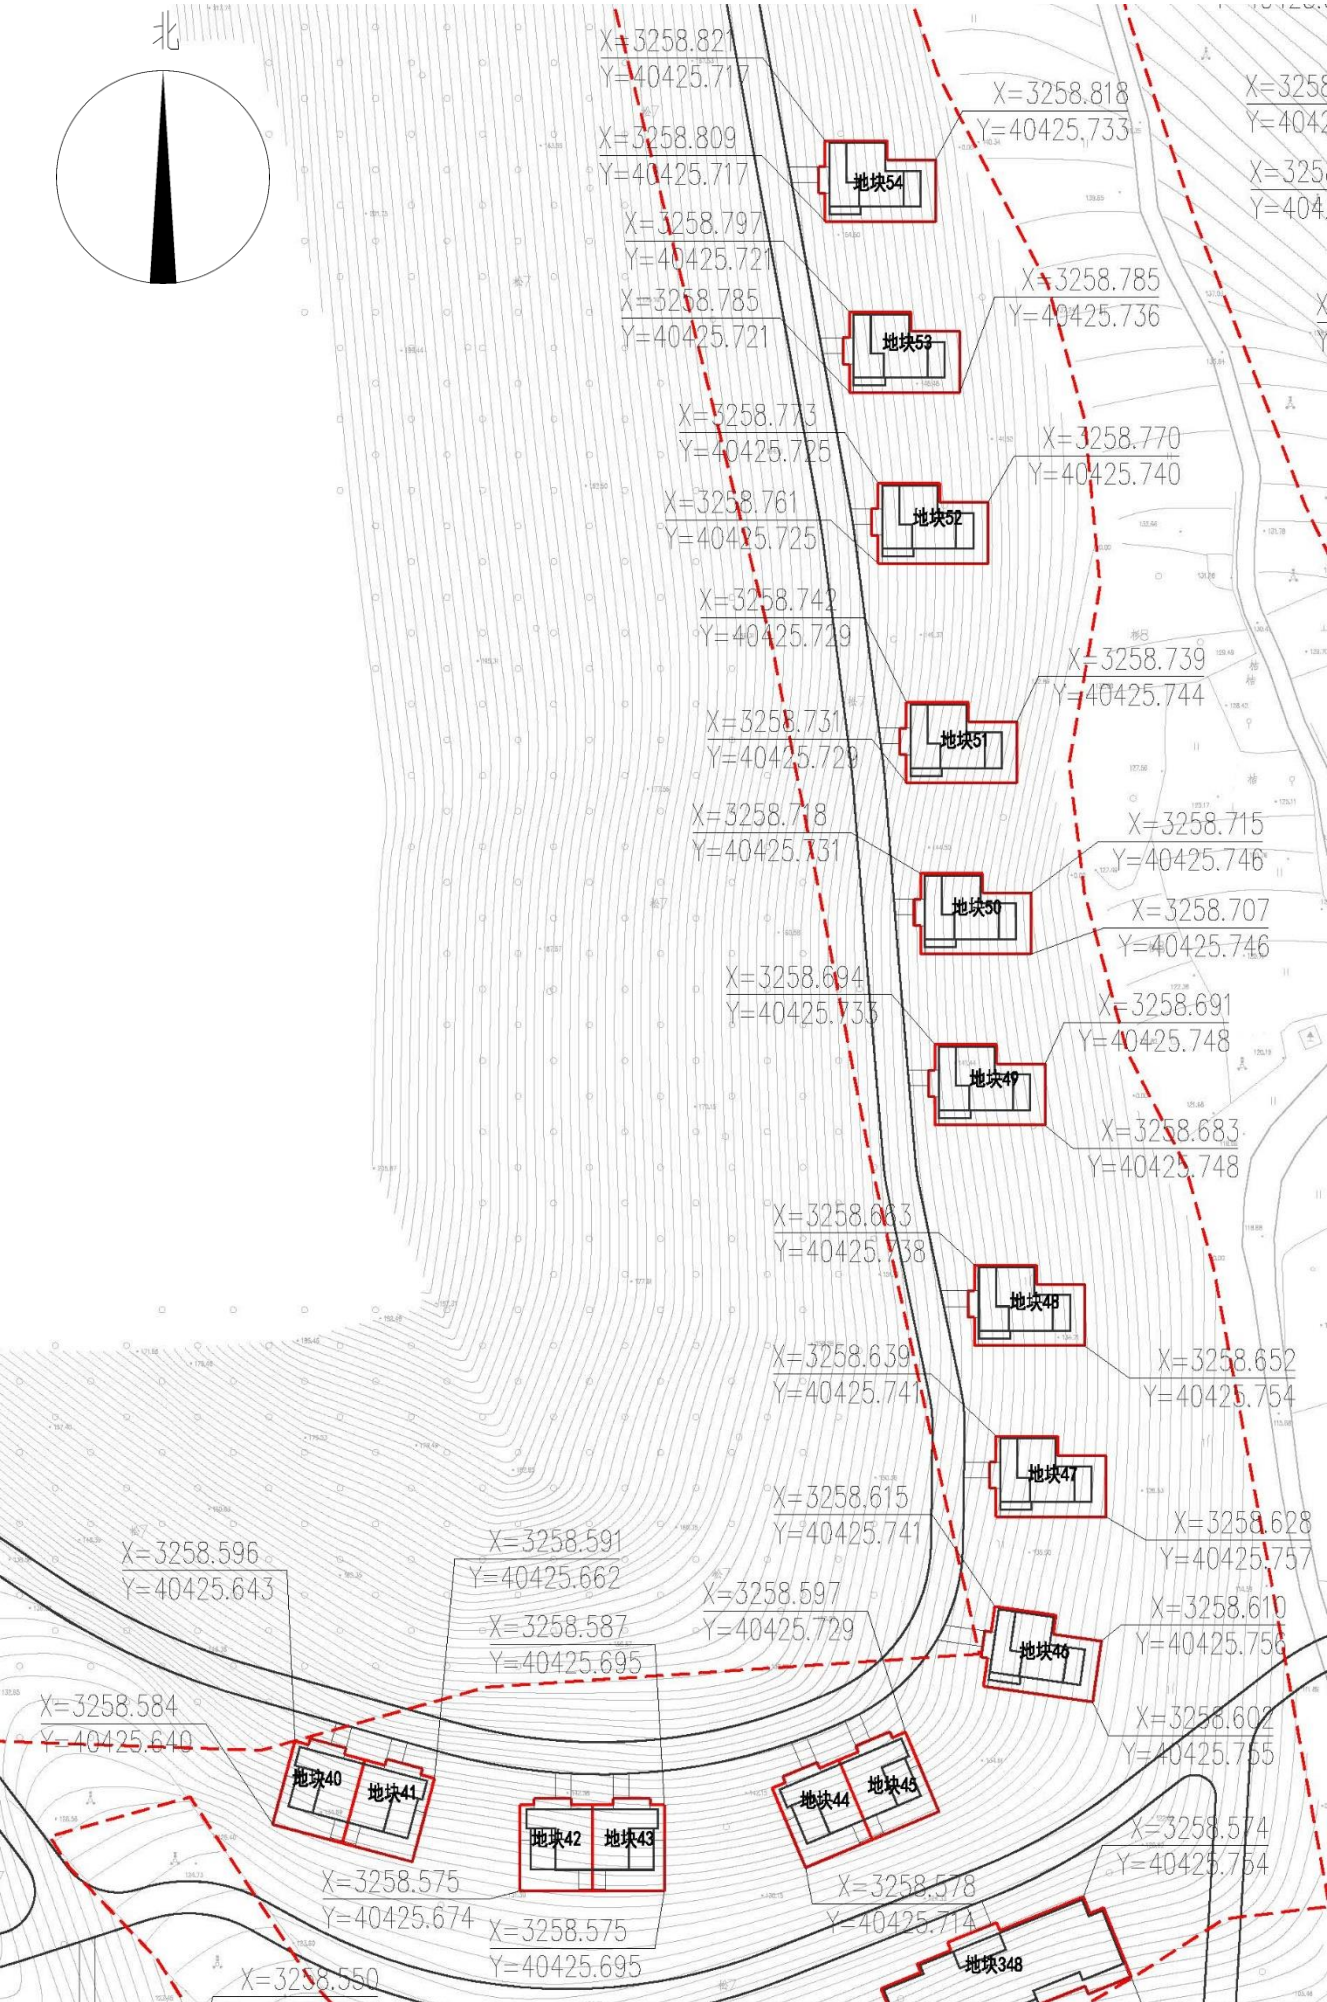


图例

- 01-01# 地块编码
- 地块界限
- 征地红线
- 道路中线

各分地块规划用地指标								
地块名称	用地性质	用地面积 (m²)	占地面积 (m²)	地上建筑 面积 (m²)	建筑密 度 (%)	容积 率	绿地率	建筑檐口高 度 (m)
地块40	商业用地 (B1)	127.5	114.7	255.0	90.0	2.0	—	12.0
地块41	商业用地 (B1)	127.5	114.7	255.0	90.0	2.0	—	12.0
地块42	商业用地 (B1)	127.5	114.7	255.0	90.0	2.0	—	12.0
地块43	商业用地 (B1)	127.5	114.7	255.0	90.0	2.0	—	12.0
地块44	商业用地 (B1)	127.5	114.7	255.0	90.0	2.0	—	12.0
地块45	商业用地 (B1)	127.5	114.7	255.0	90.0	2.0	—	12.0
地块46	商业用地 (B1)	160.1	144.1	320.2	90.0	2.0	—	12.0
地块47	商业用地 (B1)	160.1	144.1	320.2	90.0	2.0	—	12.0
地块48	商业用地 (B1)	160.1	144.1	320.2	90.0	2.0	—	12.0
地块49	商业用地 (B1)	160.1	144.1	320.2	90.0	2.0	—	12.0
地块50	商业用地 (B1)	160.1	144.1	320.2	90.0	2.0	—	12.0
地块51	商业用地 (B1)	160.1	144.1	320.2	90.0	2.0	—	12.0
地块52	商业用地 (B1)	160.1	144.1	320.2	90.0	2.0	—	12.0
地块53	商业用地 (B1)	160.1	144.1	320.2	90.0	2.0	—	12.0
地块54	商业用地 (B1)	160.1	144.1	320.2	90.0	2.0	—	12.0

各分地块规划用地指标

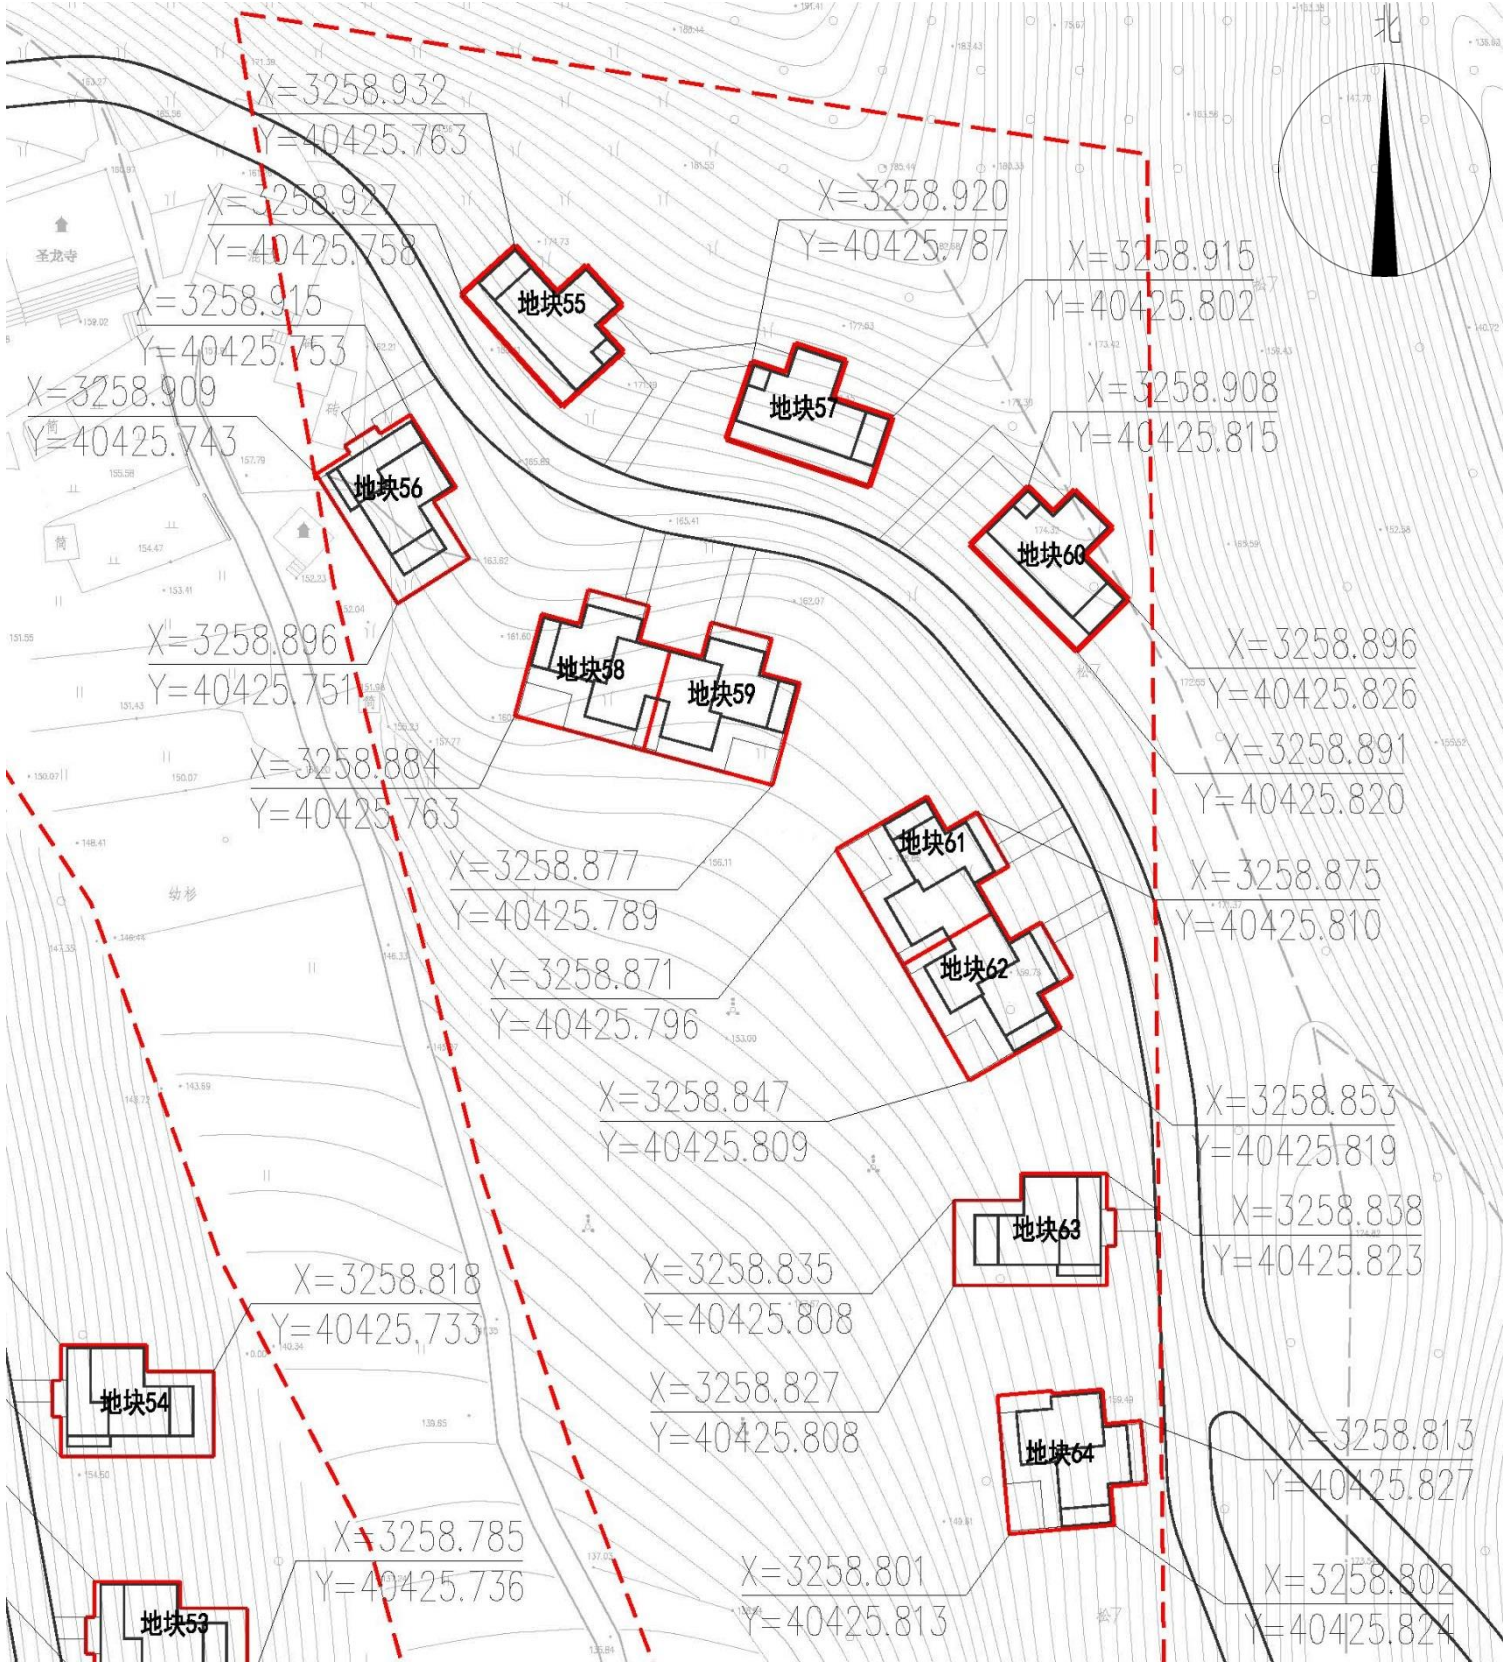


图例

- 01-01# 地块编码
- 地块界限
- 征地红线
- 道路中线

各分地块规划用地指标								
地块名称	用地性质	用地面积 (m²)	占地面积 (m²)	地上建筑 面积 (m²)	建筑密 度 (%)	容积 率	绿地率	建筑檐口高 度 (m)
地块55	商业用地 (B1)	138.1	124.3	207.1	90.0	1.5	—	12.0
地块56	商业用地 (B1)	160.1	144.1	320.2	90.0	2.0	—	12.0
地块57	商业用地 (B1)	138.1	124.3	207.1	90.0	1.5	—	12.0
地块58	商业用地 (B1)	168.0	151.2	302.4	90.0	1.8	—	12.0
地块59	商业用地 (B1)	168.0	151.2	302.4	90.0	1.8	—	12.0
地块60	商业用地 (B1)	138.1	124.3	207.1	90.0	1.5	—	12.0
地块61	商业用地 (B1)	168.0	151.2	302.4	90.0	1.8	—	12.0
地块62	商业用地 (B1)	168.0	151.2	302.4	90.0	1.8	—	12.0
地块63	商业用地 (B1)	160.1	144.1	320.2	90.0	2.0	—	12.0
地块64	商业用地 (B1)	172.4	155.1	310.3	90.0	1.8	—	12.0

各分地块规划用地指标

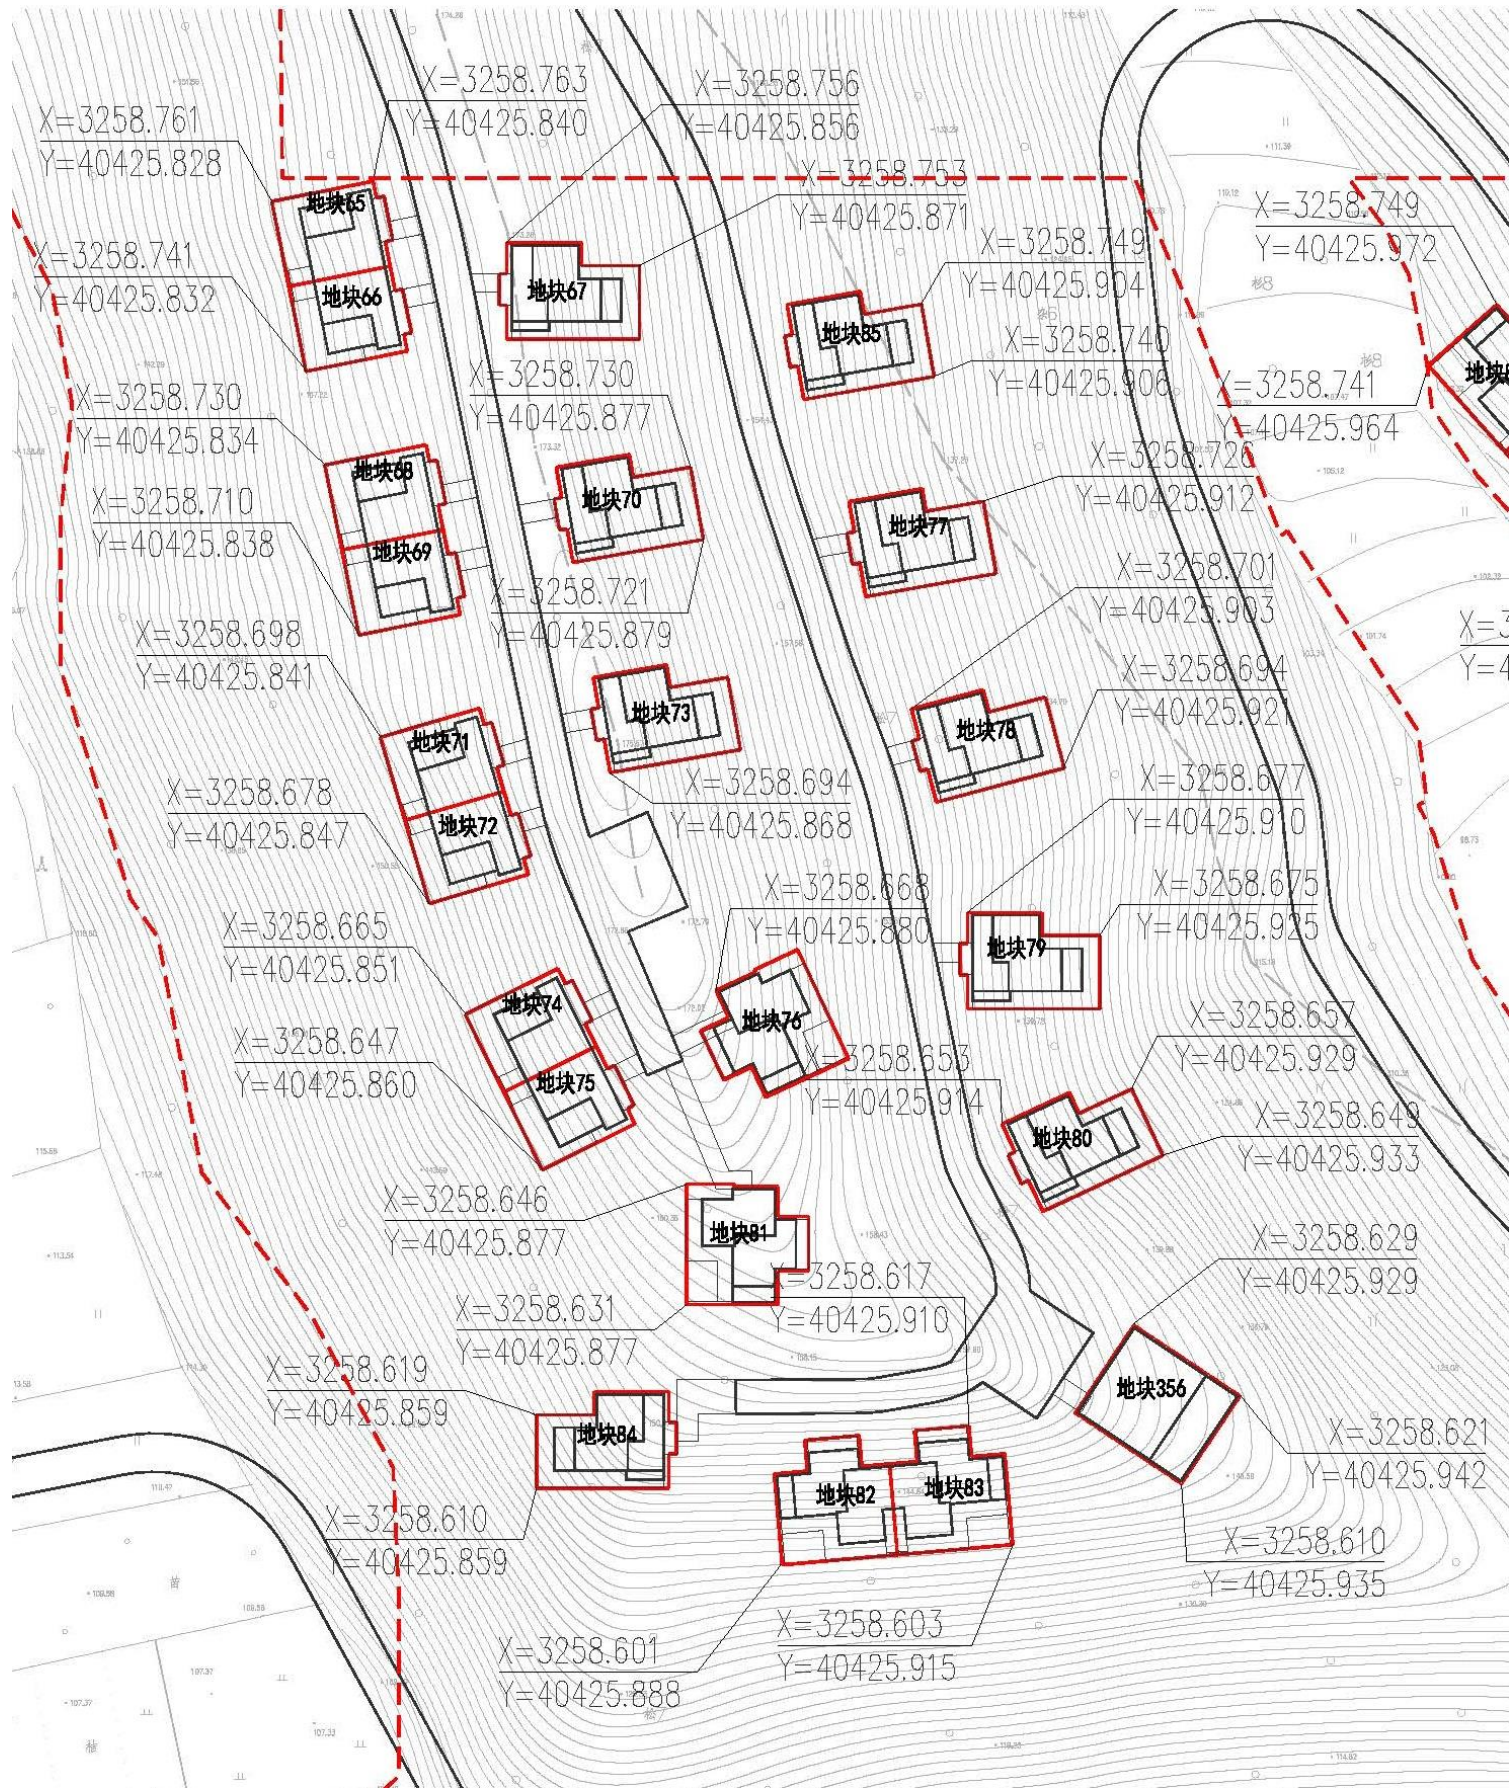

图例

01-01# 地块编码

地块界限

征地红线

道路中线

各分地块规划用地指标								
地块名称	用地性质	用地面积 (m²)	占地面积 (m²)	地上建筑 面积 (m²)	建筑密 度 (%)	容积 率	绿地率	建筑檐口高 度 (m)
地块65	商业用地 (B1)	127.5	114.7	255.0	90.0	2.0	-	12.0
地块66	商业用地 (B1)	127.5	114.7	255.0	90.0	2.0	-	12.0
地块67	商业用地 (B1)	160.1	144.1	320.2	90.0	2.0	-	12.0
地块68	商业用地 (B1)	127.5	114.7	255.0	90.0	2.0	-	12.0
地块69	商业用地 (B1)	127.5	114.7	255.0	90.0	2.0	-	12.0
地块70	商业用地 (B1)	160.1	144.1	320.2	90.0	2.0	-	12.0
地块71	商业用地 (B1)	127.5	114.7	255.0	90.0	2.0	-	12.0
地块72	商业用地 (B1)	127.5	114.7	255.0	90.0	2.0	-	12.0
地块73	商业用地 (B1)	160.1	144.1	320.2	90.0	2.0	-	12.0
地块74	商业用地 (B1)	127.5	114.7	255.0	90.0	2.0	-	12.0
地块75	商业用地 (B1)	127.5	114.7	255.0	90.0	2.0	-	12.0
地块76	商业用地 (B1)	172.4	155.1	310.3	90.0	1.8	-	12.0
地块77	商业用地 (B1)	160.1	144.1	320.2	90.0	2.0	-	12.0
地块78	商业用地 (B1)	160.1	144.1	320.2	90.0	2.0	-	12.0
地块79	商业用地 (B1)	160.1	144.1	320.2	90.0	2.0	-	12.0
地块80	商业用地 (B1)	160.1	144.1	320.2	90.0	2.0	-	12.0
地块81	商业用地 (B1)	172.4	155.1	310.3	90.0	1.8	-	12.0
地块82	商业用地 (B1)	168.0	151.2	302.4	90.0	1.8	-	12.0
地块83	商业用地 (B1)	168.0	151.2	302.4	90.0	1.8	-	12.0
地块84	商业用地 (B1)	160.1	144.1	320.2	90.0	2.0	-	12.0
地块85	商业用地 (B1)	160.1	144.1	320.2	90.0	2.0	-	12.0
地块356	商业用地 (B1)	188.8	188.8	283.2	100.0	1.5	-	12.0

各分地块规划用地指标





各分地块规划用地指标

各分地块规划用地指标								
地块名称	用地性质	用地面积 (m²)	占地面积 (m²)	地上建筑 面积 (m²)	建筑密 度 (%)	容积 率	绿地率	建筑檐口高 度 (m)
地块86	商业用地 (B1)	168.0	151.2	302.4	90.0	1.8	—	12.0
地块87	商业用地 (B1)	168.0	151.2	302.4	90.0	1.8	—	12.0
地块88	商业用地 (B1)	168.0	151.2	302.4	90.0	1.8	—	12.0
地块89	商业用地 (B1)	168.0	151.2	302.4	90.0	1.8	—	12.0
地块90	商业用地 (B1)	138.1	124.3	207.1	90.0	1.5	—	12.0
地块91	商业用地 (B1)	127.5	114.7	255.0	90.0	2.0	—	12.0
地块92	商业用地 (B1)	127.5	114.7	255.0	90.0	2.0	—	12.0
地块93	商业用地 (B1)	138.1	124.3	207.1	90.0	1.5	—	12.0
地块94	商业用地 (B1)	127.5	114.7	255.0	90.0	2.0	—	12.0
地块95	商业用地 (B1)	127.5	114.7	255.0	90.0	2.0	—	12.0
地块96	商业用地 (B1)	138.1	124.3	207.1	90.0	1.5	—	12.0
地块97	商业用地 (B1)	168.0	151.2	302.4	90.0	1.8	—	12.0
地块98	商业用地 (B1)	168.0	151.2	302.4	90.0	1.8	—	12.0
地块99	商业用地 (B1)	138.1	124.3	207.1	90.0	1.5	—	12.0
地块100	商业用地 (B1)	168.0	151.2	302.4	90.0	1.8	—	12.0
地块101	商业用地 (B1)	168.0	151.2	302.4	90.0	1.8	—	12.0
地块102	商业用地 (B1)	138.1	124.3	207.1	90.0	1.5	—	12.0
地块103	商业用地 (B1)	168.0	151.2	302.4	90.0	1.8	—	12.0
地块104	商业用地 (B1)	168.0	151.2	302.4	90.0	1.8	—	12.0
地块105	商业用地 (B1)	138.1	124.3	207.1	90.0	1.5	—	12.0
地块106	商业用地 (B1)	127.5	114.7	255.0	90.0	2.0	—	12.0
地块107	商业用地 (B1)	127.5	114.7	255.0	90.0	2.0	—	12.0
地块108	商业用地 (B1)	138.1	124.3	207.1	90.0	1.5	—	12.0
地块109	商业用地 (B1)	168.0	151.2	302.4	90.0	1.8	—	12.0
地块110	商业用地 (B1)	168.0	151.2	302.4	90.0	1.8	—	12.0
地块111	商业用地 (B1)	138.1	124.3	207.1	90.0	1.5	—	12.0
地块112	商业用地 (B1)	168.0	151.2	302.4	90.0	1.8	—	12.0
地块113	商业用地 (B1)	168.0	151.2	302.4	90.0	1.8	—	12.0
地块114	商业用地 (B1)	168.0	151.2	302.4	90.0	1.8	—	12.0
地块115	商业用地 (B1)	168.0	151.2	302.4	90.0	1.8	—	12.0
地块116	商业用地 (B1)	160.1	144.1	320.2	90.0	2.0	—	12.0
地块117	商业用地 (B1)	172.4	155.1	310.3	90.0	1.8	—	12.0
地块118	商业用地 (B1)	160.1	144.1	320.2	90.0	2.0	—	12.0
地块119	商业用地 (B1)	160.1	144.1	320.2	90.0	2.0	—	12.0
地块120	商业用地 (B1)	172.4	155.1	310.3	90.0	1.8	—	12.0

各分地块规划用地指标								
地块名称	用地性质	用地面积 (m²)	占地面积 (m²)	地上建筑 面积 (m²)	建筑密 度 (%)	容积 率	绿地率	建筑檐口高 度 (m)
地块121	商业用地 (B1)	160.1	144.1	320.2	90.0	2.0	—	12.0
地块122	商业用地 (B1)	160.1	144.1	320.2	90.0	2.0	—	12.0
地块123	商业用地 (B1)	160.1	144.1	320.2	90.0	2.0	—	12.0
地块124	商业用地 (B1)	160.1	144.1	320.2	90.0	2.0	—	12.0
地块125	商业用地 (B1)	160.1	144.1	320.2	90.0	2.0	—	12.0
地块126	商业用地 (B1)	160.1	144.1	320.2	90.0	2.0	—	12.0
地块127	商业用地 (B1)	160.1	144.1	320.2	90.0	2.0	—	12.0
地块128	商业用地 (B1)	160.1	144.1	320.2	90.0	2.0	—	12.0
地块129	商业用地 (B1)	160.1	144.1	320.2	90.0	2.0	—	12.0
地块130	商业用地 (B1)	168.0	151.2	302.4	90.0	1.8	—	12.0
地块131	商业用地 (B1)	168.0	151.2	302.4	90.0	1.8	—	12.0
地块132	商业用地 (B1)	138.1	124.3	207.1	90.0	1.5	—	12.0
地块133	商业用地 (B1)	168.0	151.2	302.4	90.0	1.8	—	12.0
地块134	商业用地 (B1)	168.0	151.2	302.4	90.0	1.8	—	12.0
地块135	商业用地 (B1)	138.1	124.3	207.1	90.0	1.5	—	12.0
地块136	商业用地 (B1)	168.0	151.2	302.4	90.0	1.8	—	12.0
地块137	商业用地 (B1)	168.0	151.2	302.4	90.0	1.8	—	12.0
地块138	商业用地 (B1)	168.0	151.2	302.4	90.0	1.8	—	12.0
地块139	商业用地 (B1)	168.0	151.2	302.4	90.0	1.8	—	12.0
地块140	商业用地 (B1)	168.0	151.2	302.4	90.0	1.8	—	12.0
地块141	商业用地 (B1)	168.0	151.2	302.4	90.0	1.8	—	12.0
地块142	商业用地 (B1)	160.1	144.1	320.2	90.0	2.0	—	12.0
地块143	商业用地 (B1)	138.1	124.3	207.1	90.0	1.5	—	12.0
地块144	商业用地 (B1)	169.7	152.7	305.5	90.0	1.8	—	12.0
地块145	商业用地 (B1)	169.7	152.7	305.5	90.0	1.8	—	12.0

各分地块规划用地指标

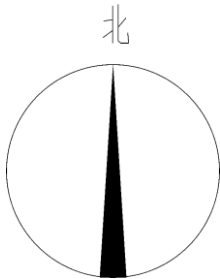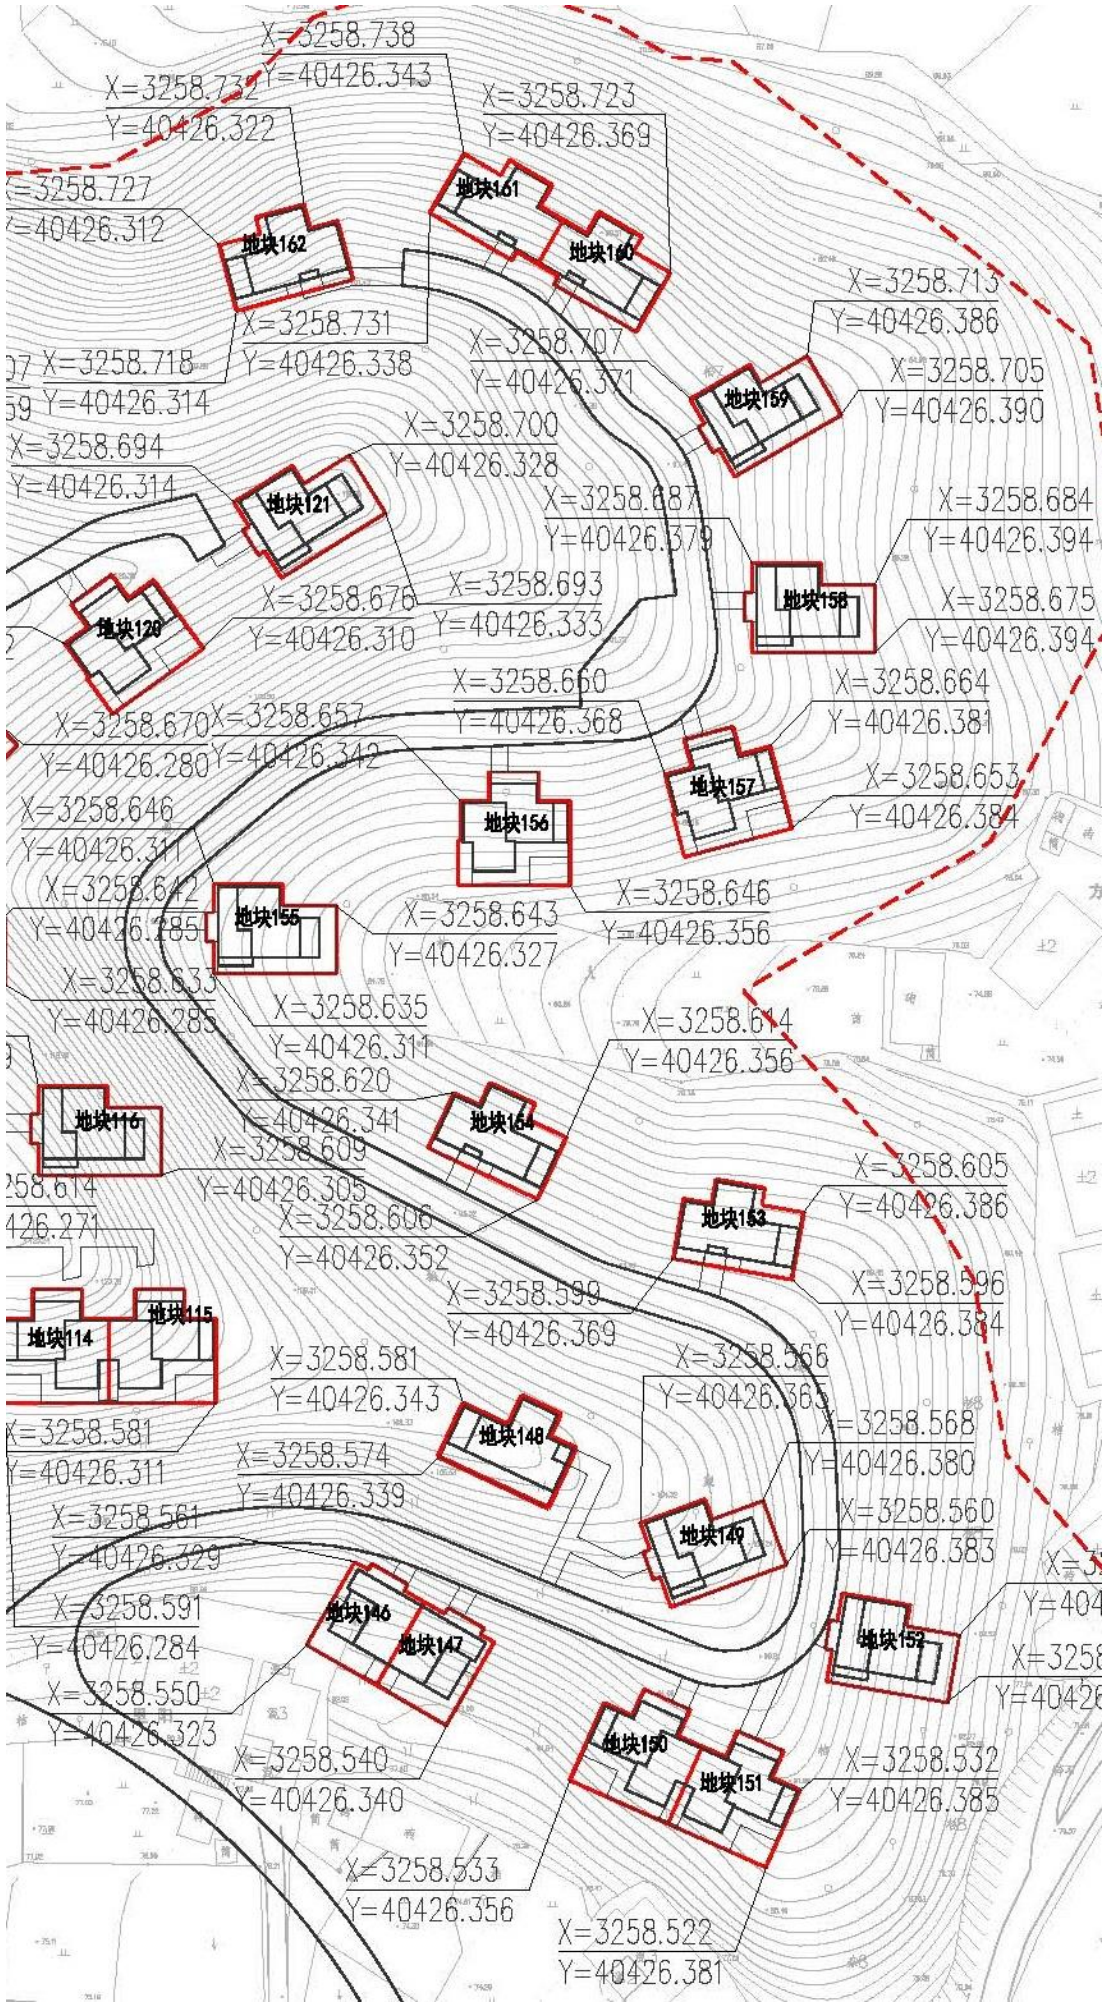

图例

01-01# 地块编码


地块界限

征地红线

道路中线

各分地块规划用地指标								
地块名称	用地性质	用地面积 (m²)	占地面积 (m²)	地上建筑面 积 (m²)	建筑密度 (%)	容积率	绿地率	建筑檐口高度 (m)
地块146	商业用地 (B1)	127.5	114.7	255.0	90.0	2.0	—	12.0
地块147	商业用地 (B1)	127.5	114.7	255.0	90.0	2.0	—	12.0
地块148	商业用地 (B1)	138.1	124.3	207.1	90.0	1.5	—	12.0
地块149	商业用地 (B1)	160.1	144.1	320.2	90.0	2.0	—	12.0
地块150	商业用地 (B1)	168.0	151.2	302.4	90.0	1.8	—	12.0
地块151	商业用地 (B1)	168.0	151.2	302.4	90.0	1.8	—	12.0
地块152	商业用地 (B1)	160.1	144.1	320.2	90.0	2.0	—	12.0
地块153	商业用地 (B1)	142.2	128.0	213.3	90.0	1.5	—	12.0
地块154	商业用地 (B1)	142.2	128.0	213.3	90.0	1.5	—	12.0
地块155	商业用地 (B1)	160.1	144.1	320.2	90.0	2.0	—	12.0
地块156	商业用地 (B1)	172.4	155.1	310.3	90.0	1.8	—	12.0
地块157	商业用地 (B1)	172.4	155.1	310.3	90.0	1.8	—	12.0
地块158	商业用地 (B1)	160.1	144.1	320.2	90.0	2.0	—	12.0
地块159	商业用地 (B1)	160.1	144.1	320.2	90.0	2.0	—	12.0
地块160	商业用地 (B1)	136.6	123.0	204.9	90.0	1.5	—	12.0
地块161	商业用地 (B1)	136.6	123.0	204.9	90.0	1.5	—	12.0
地块162	商业用地 (B1)	142.2	128.0	213.3	90.0	1.5	—	12.0

各分地块规划用地指标

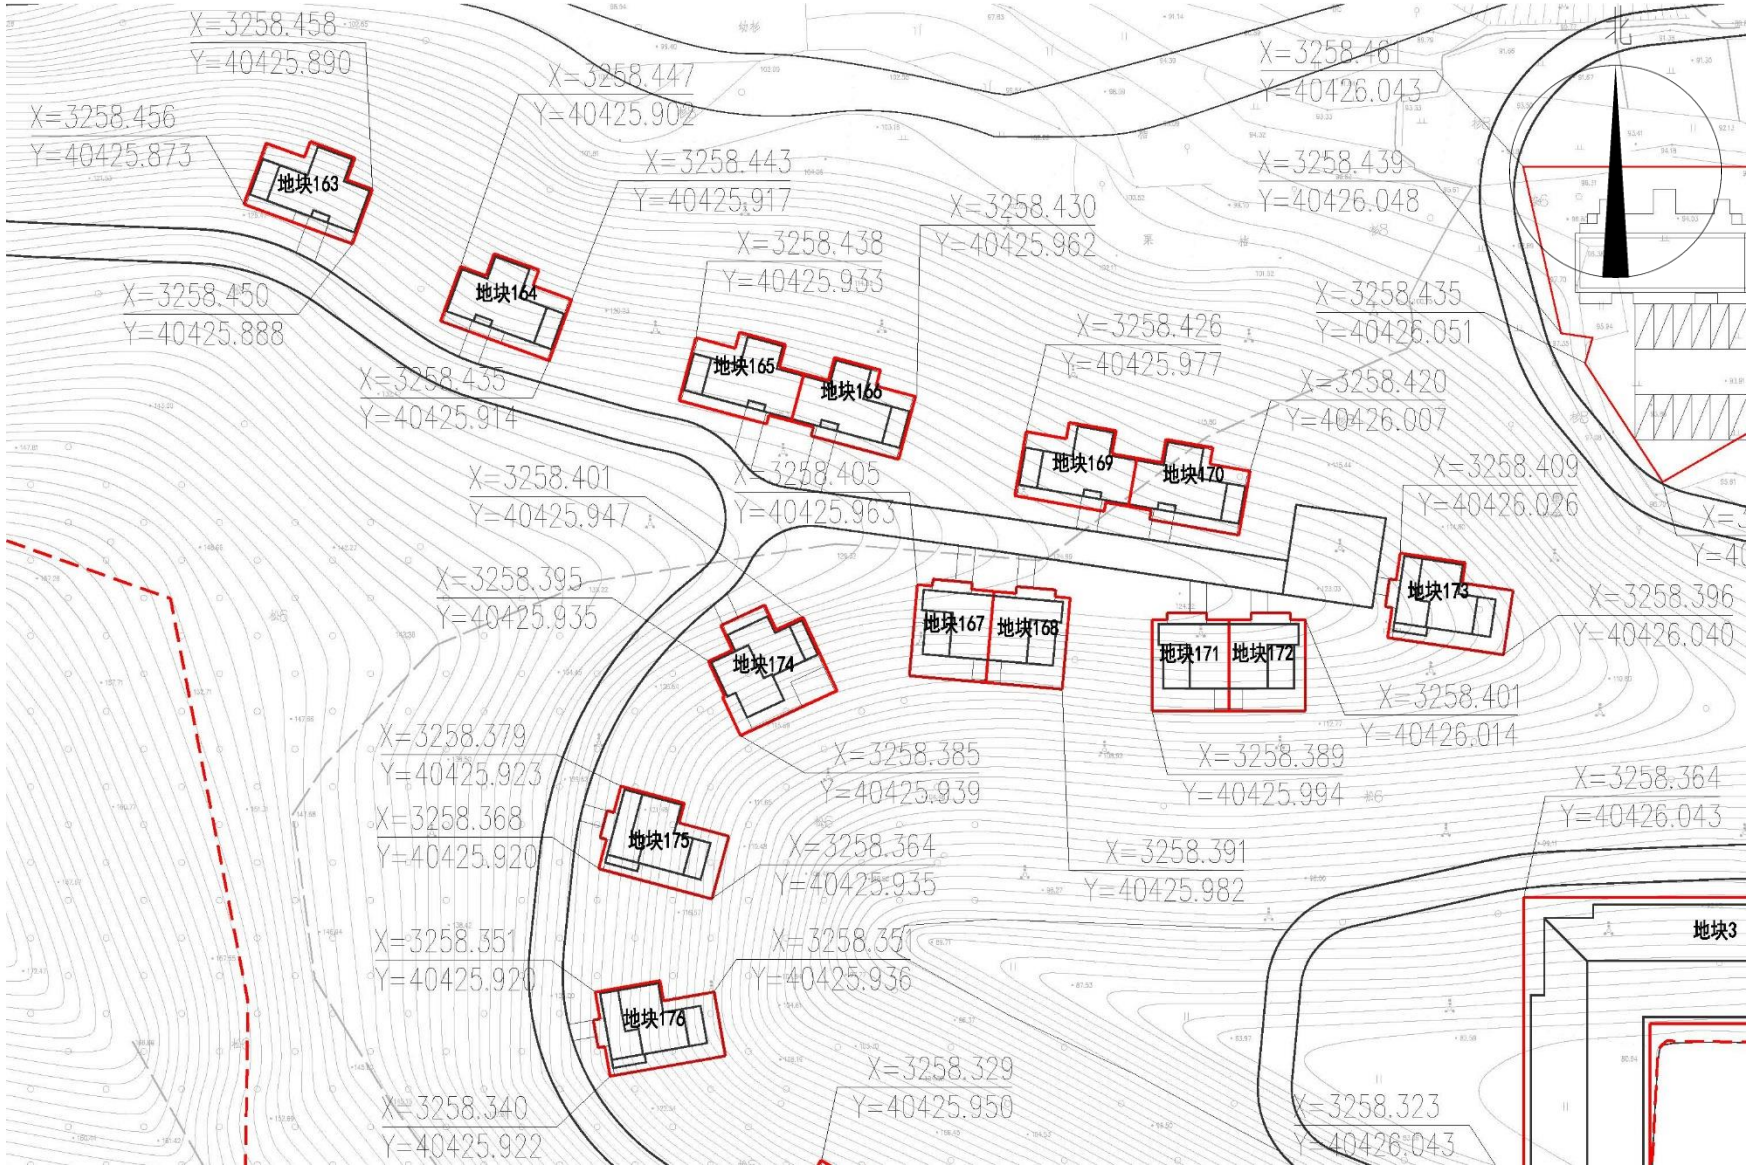

图例

01-01# 地块编码

地块界限

征地红线

道路中线

各分地块规划用地指标								
地块名称	用地性质	用地面积（m²）	占地面积（m²）	地上建筑面积（m²）	建筑密度（%）	容积率	绿地率	建筑檐口高度（m）
地块163	商业用地（B1）	142.2	128.0	213.3	90.0	1.5	—	12.0
地块164	商业用地（B1）	142.2	128.0	213.3	90.0	1.5	—	12.0
地块165	商业用地（B1）	136.6	123.0	204.9	90.0	1.5	—	12.0
地块166	商业用地（B1）	136.6	123.0	204.9	90.0	1.5	—	12.0
地块167	商业用地（B1）	127.5	114.7	255.0	90.0	2.0	—	12.0
地块168	商业用地（B1）	127.5	114.7	255.0	90.0	2.0	—	12.0
地块169	商业用地（B1）	136.6	123.0	204.9	90.0	1.5	—	12.0
地块170	商业用地（B1）	136.6	123.0	204.9	90.0	1.5	—	12.0
地块171	商业用地（B1）	127.5	114.7	255.0	90.0	2.0	—	12.0
地块172	商业用地（B1）	127.5	114.7	255.0	90.0	2.0	—	12.0
地块173	商业用地（B1）	160.1	144.1	320.2	90.0	2.0	—	12.0
地块174	商业用地（B1）	172.4	155.1	310.3	90.0	1.8	—	12.0
地块175	商业用地（B1）	160.1	144.1	320.2	90.0	2.0	—	12.0
地块176	商业用地（B1）	160.1	144.1	320.2	90.0	2.0	—	12.0

各分地块规划用地指标

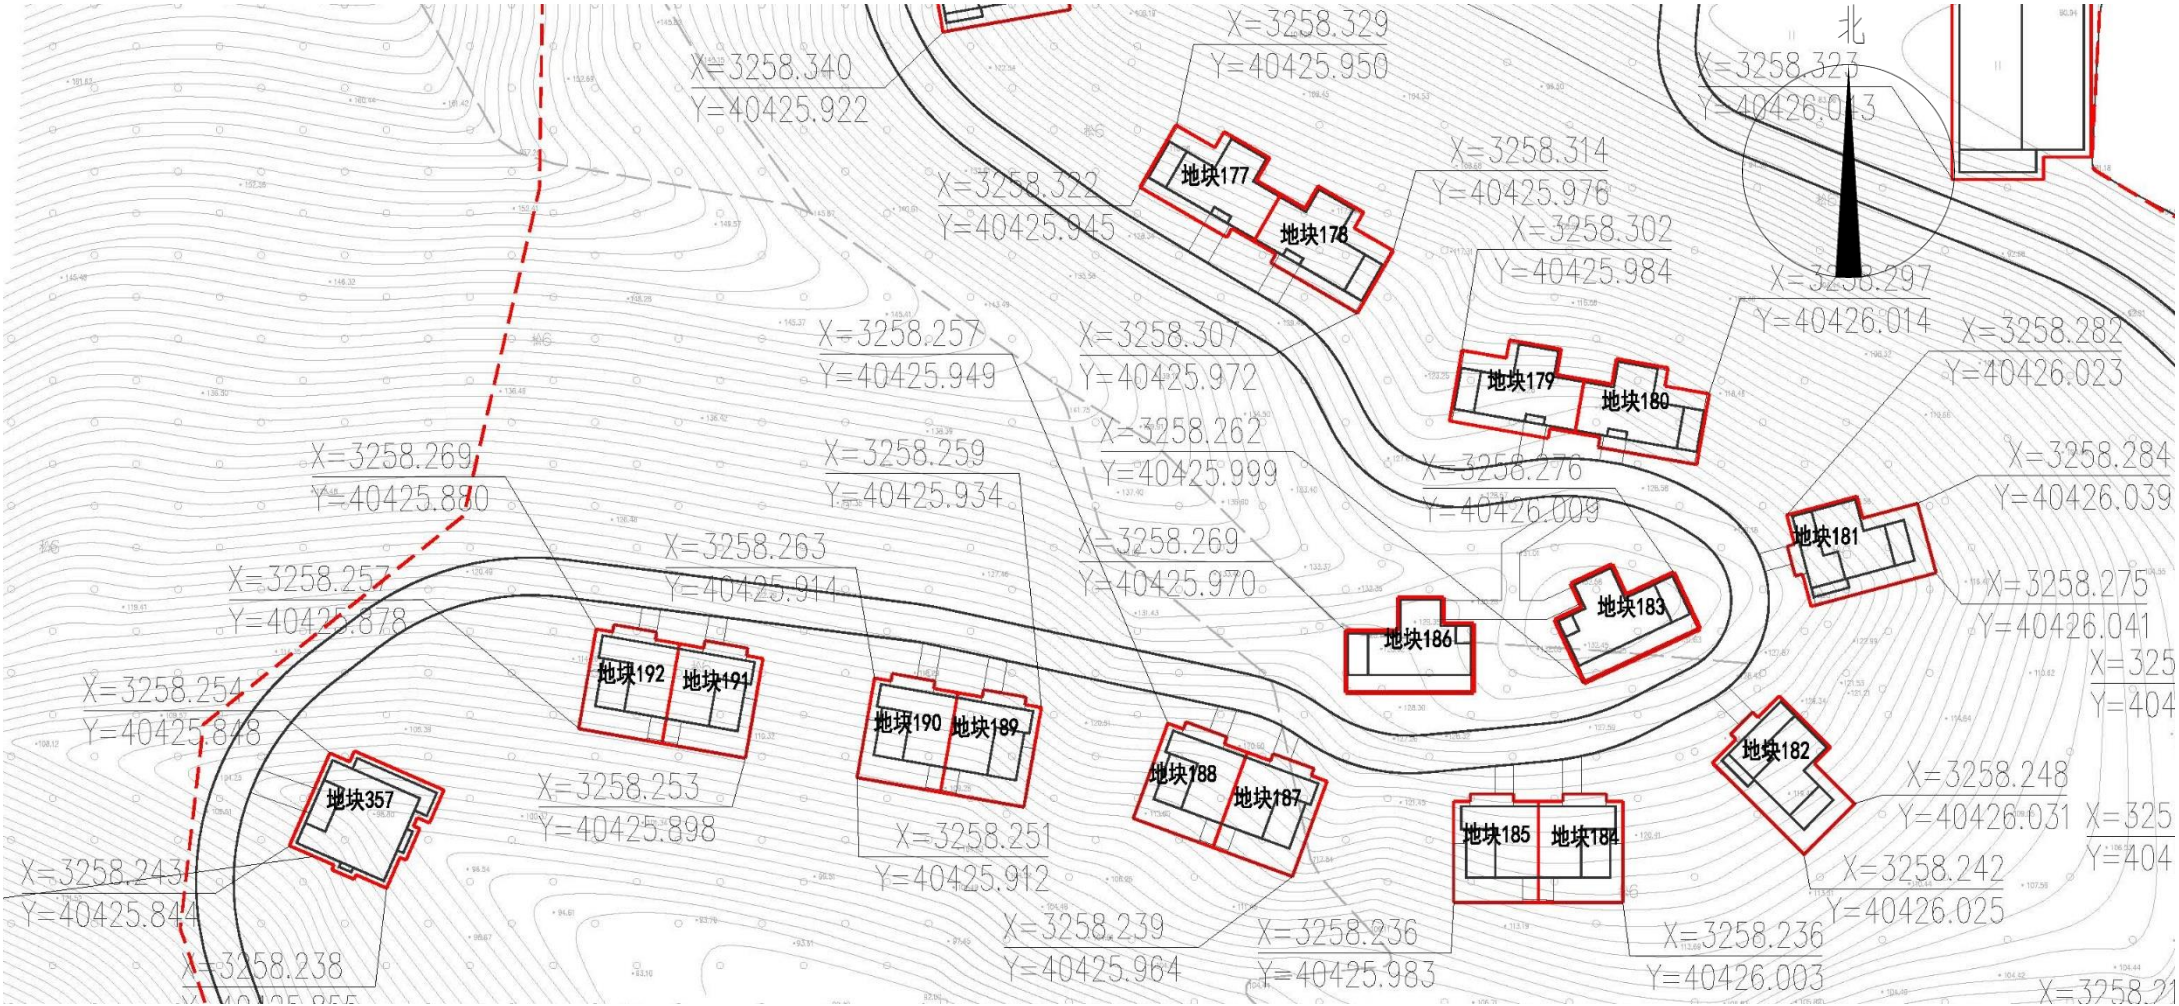


图 例

01-01# 地块编码


地块界限

征地红线

道路中线

各分地块规划用地指标								
地块名称	用地性质	用地面积（m ² ）	占地面积（m ² ）	地上建筑面积（m ² ）	建筑密度（%）	容积率	绿地率	建筑檐口高度（m）
地块177	商业用地（B1）	136.6	123.0	204.9	90.0	1.5	—	12.0
地块178	商业用地（B1）	136.6	123.0	204.9	90.0	1.5	—	12.0
地块179	商业用地（B1）	136.6	123.0	204.9	90.0	1.5	—	12.0
地块180	商业用地（B1）	136.6	123.0	204.9	90.0	1.5	—	12.0
地块181	商业用地（B1）	160.1	144.1	320.2	90.0	2.0	—	12.0
地块182	商业用地（B1）	160.1	144.1	320.2	90.0	2.0	—	12.0
地块183	商业用地（B1）	138.1	124.3	207.1	90.0	1.5	—	12.0
地块184	商业用地（B1）	127.5	114.7	255.0	90.0	2.0	—	12.0
地块185	商业用地（B1）	127.5	114.7	255.0	90.0	2.0	—	12.0
地块186	商业用地（B1）	138.1	124.3	207.1	90.0	1.5	—	12.0
地块187	商业用地（B1）	127.5	114.7	255.0	90.0	2.0	—	12.0
地块188	商业用地（B1）	127.5	114.7	255.0	90.0	2.0	—	12.0
地块189	商业用地（B1）	127.5	114.7	255.0	90.0	2.0	—	12.0
地块190	商业用地（B1）	127.5	114.7	255.0	90.0	2.0	—	12.0
地块191	商业用地（B1）	127.5	114.7	255.0	90.0	2.0	—	12.0
地块192	商业用地（B1）	127.5	114.7	255.0	90.0	2.0	—	12.0
地块357	商业用地（B1）	179.7	161.7	808.7	90.0	4.5	—	12.0

各分地块规划用地指标

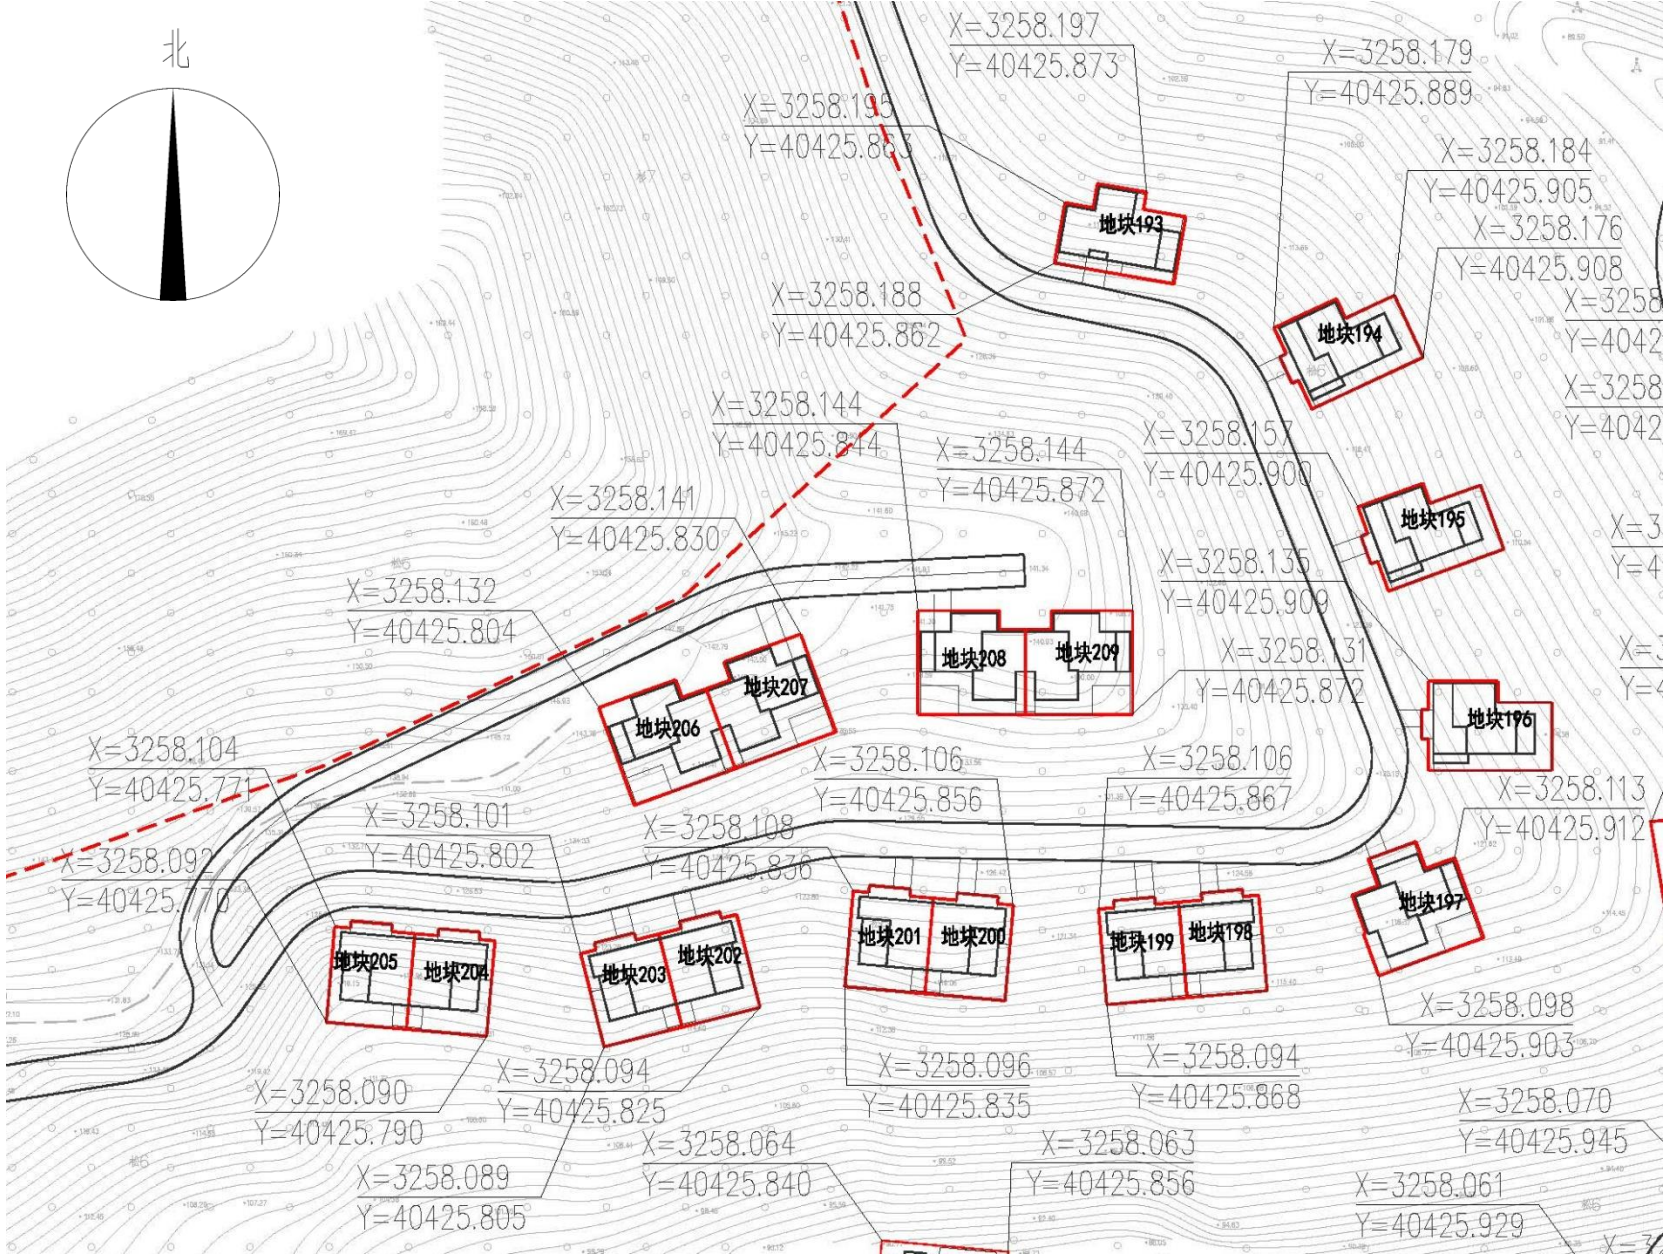

图例

- 01-01# 地块编码
- 地块界限
- 征地红线
- 道路中线



各分地块规划用地指标								
地块名称	用地性质	用地面积 (m²)	占地面积 (m²)	地上建筑 面积 (m²)	建筑密 度 (%)	容积 率	绿地率	建筑檐口高 度 (m)
地块193	商业用地 (B1)	142.2	128.0	213.3	90.0	1.5	—	12.0
地块194	商业用地 (B1)	160.1	144.1	320.2	90.0	2.0	—	12.0
地块195	商业用地 (B1)	160.1	144.1	320.2	90.0	2.0	—	12.0
地块196	商业用地 (B1)	160.1	144.1	320.2	90.0	2.0	—	12.0
地块197	商业用地 (B1)	172.4	155.1	310.3	90.0	1.8	—	12.0
地块198	商业用地 (B1)	127.5	114.7	255.0	90.0	2.0	—	12.0
地块199	商业用地 (B1)	127.5	114.7	255.0	90.0	2.0	—	12.0
地块200	商业用地 (B1)	127.5	114.7	255.0	90.0	2.0	—	12.0

各分地块规划用地指标								
地块名称	用地性质	用地面积 (m²)	占地面积 (m²)	地上建筑 面积 (m²)	建筑密 度 (%)	容积 率	绿地率	建筑檐口高 度 (m)
地块201	商业用地 (B1)	127.5	114.7	255.0	90.0	2.0	—	12.0
地块202	商业用地 (B1)	127.5	114.7	255.0	90.0	2.0	—	12.0
地块203	商业用地 (B1)	127.5	114.7	255.0	90.0	2.0	—	12.0
地块204	商业用地 (B1)	127.5	114.7	255.0	90.0	2.0	—	12.0
地块205	商业用地 (B1)	127.5	114.7	255.0	90.0	2.0	—	12.0
地块206	商业用地 (B1)	169.7	152.7	305.5	90.0	1.8	—	12.0
地块207	商业用地 (B1)	169.7	152.7	305.5	90.0	1.8	—	12.0
地块208	商业用地 (B1)	169.7	152.7	305.5	90.0	1.8	—	12.0
地块209	商业用地 (B1)	169.7	152.7	305.5	90.0	1.8	—	12.0

各分地块规划用地指标




图例

- 01-01# 地块编码
- 地块界限
- 征地红线
- 道路中线



各分地块规划用地指标								
地块名称	用地性质	用地面积 (m²)	占地面积 (m²)	地上建筑 面积 (m²)	建筑密 度 (%)	容积 率	绿地率	建筑檐口高 度 (m)
地块210	商业用地 (B1)	160.1	144.1	320.2	90.0	2.0	—	12.0
地块211	商业用地 (B1)	172.4	155.1	310.3	90.0	1.8	—	12.0
地块212	商业用地 (B1)	160.1	144.1	320.2	90.0	2.0	—	12.0
地块213	商业用地 (B1)	160.1	144.1	320.2	90.0	2.0	—	12.0
地块214	商业用地 (B1)	160.1	144.1	320.2	90.0	2.0	—	12.0
地块215	商业用地 (B1)	160.1	144.1	320.2	90.0	2.0	—	12.0
地块216	商业用地 (B1)	160.1	144.1	320.2	90.0	2.0	—	12.0
地块217	商业用地 (B1)	160.1	144.1	320.2	90.0	2.0	—	12.0
地块218	商业用地 (B1)	160.1	144.1	320.2	90.0	2.0	—	12.0
地块219	商业用地 (B1)	160.1	144.1	320.2	90.0	2.0	—	12.0
地块220	商业用地 (B1)	169.7	152.7	305.5	90.0	1.8	—	12.0
地块221	商业用地 (B1)	169.7	152.7	305.5	90.0	1.8	—	12.0
地块222	商业用地 (B1)	127.5	114.7	255.0	90.0	2.0	—	12.0
地块223	商业用地 (B1)	127.5	114.7	255.0	90.0	2.0	—	12.0
地块224	商业用地 (B1)	127.5	114.7	255.0	90.0	2.0	—	12.0
地块225	商业用地 (B1)	127.5	114.7	255.0	90.0	2.0	—	12.0
地块226	商业用地 (B1)	172.4	155.1	310.3	90.0	1.8	—	12.0

各分地块规划用地指标

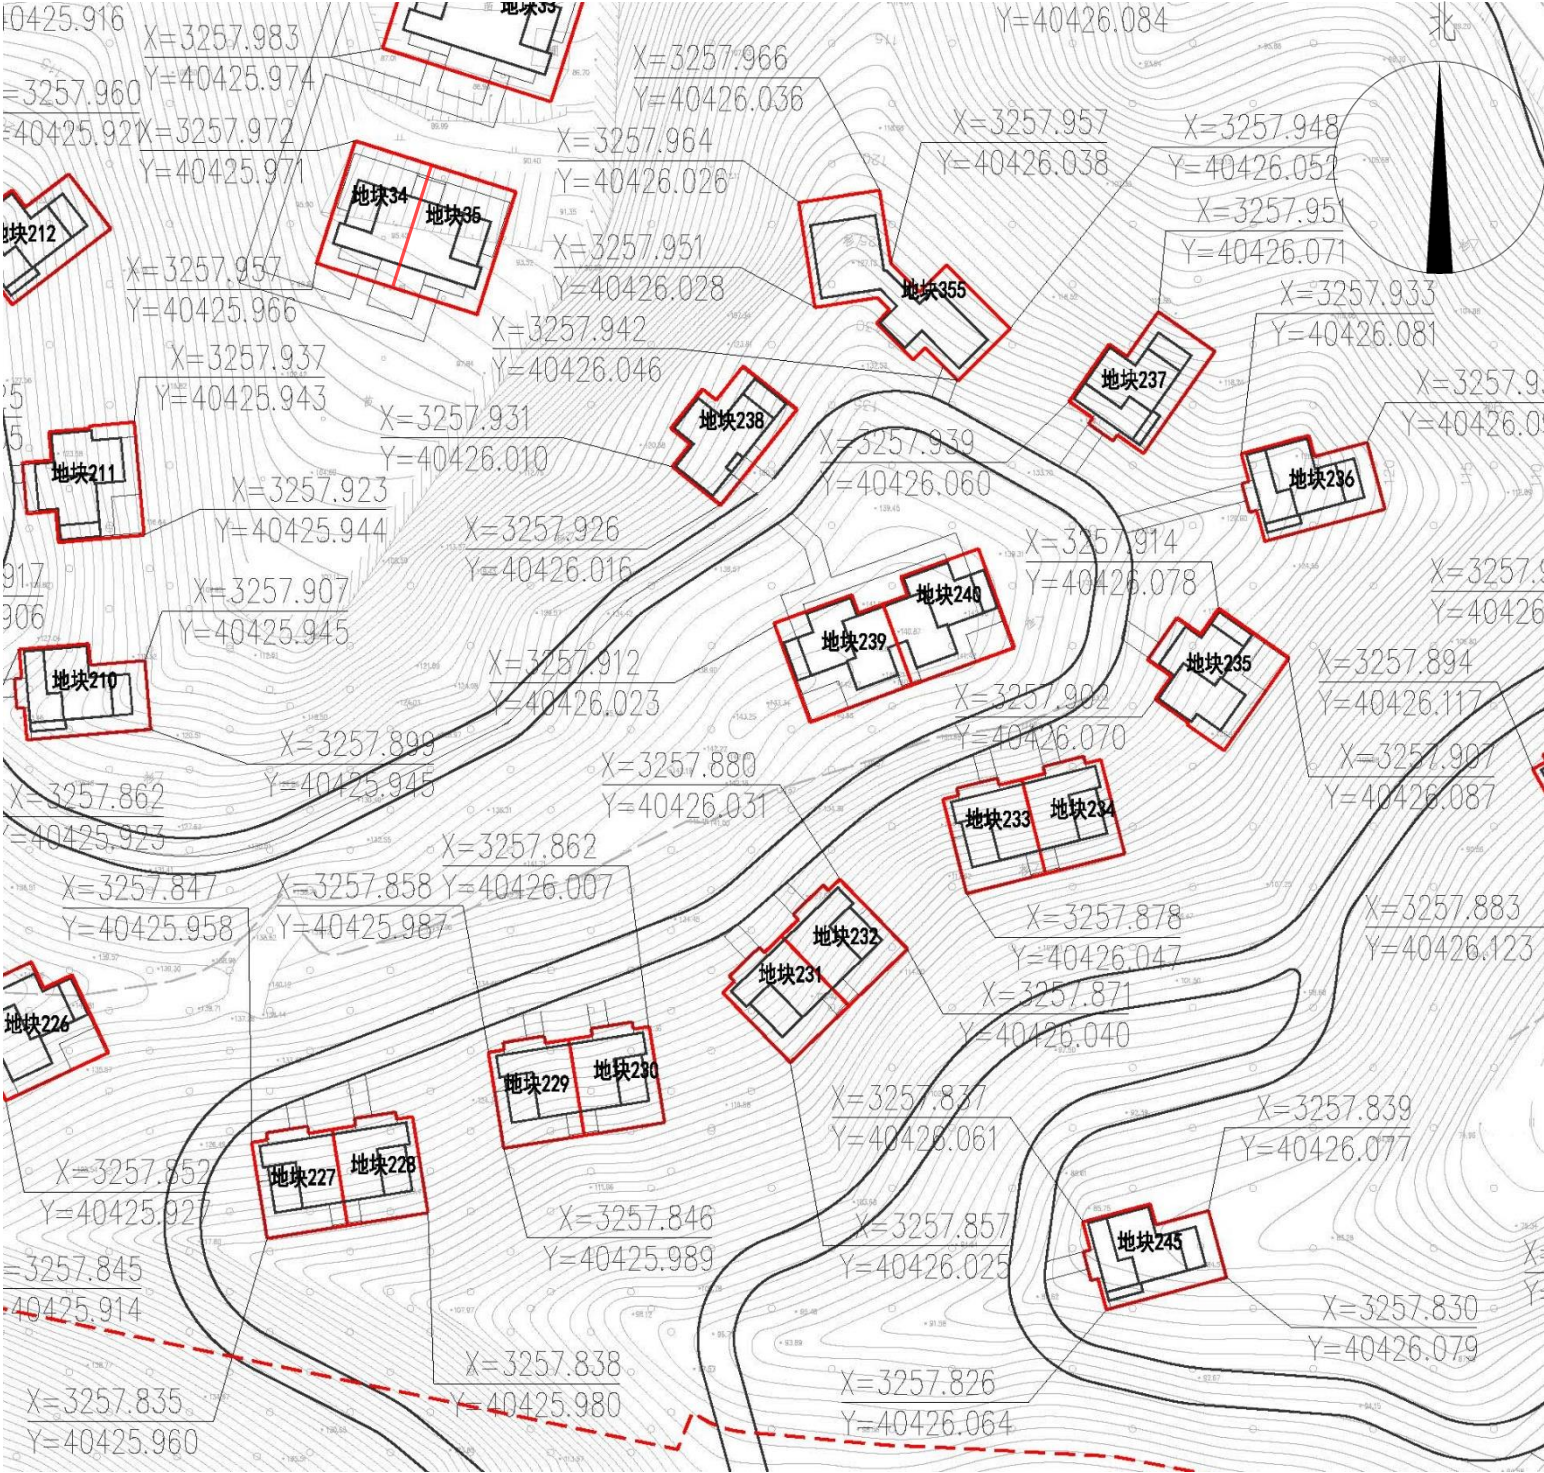

图例


- 01-01# 地块编码
- 地块界限
- 征地红线
- 道路中线



各分地块规划用地指标								
地块名称	用地性质	用地面积 (m ²)	占地面积 (m ²)	地上建筑 面积 (m ²)	建筑密 度 (%)	容积 率	绿地率	建筑檐口高 度 (m)
地块236	商业用地 (B1)	160.1	144.1	320.2	90.0	2.0	—	12.0
地块237	商业用地 (B1)	160.1	144.1	320.2	90.0	2.0	—	12.0
地块238	商业用地 (B1)	142.2	128.0	213.3	90.0	1.5	—	12.0
地块239	商业用地 (B1)	169.7	152.7	305.5	90.0	1.8	—	12.0
地块240	商业用地 (B1)	169.7	152.7	305.5	90.0	1.8	—	12.0
地块355	商业用地 (B1)	264.4	237.9	264.4	90.0	1.0	—	12.0

各分地块规划用地指标								
地块名称	用地性质	用地面积 (m ²)	占地面积 (m ²)	地上建筑 面积 (m ²)	建筑密 度 (%)	容积 率	绿地率	建筑檐口高 度 (m)
地块227	商业用地 (B1)	127.5	114.7	255.0	90.0	2.0	—	12.0
地块228	商业用地 (B1)	127.5	114.7	255.0	90.0	2.0	—	12.0
地块229	商业用地 (B1)	127.5	114.7	255.0	90.0	2.0	—	12.0
地块230	商业用地 (B1)	127.5	114.7	255.0	90.0	2.0	—	12.0
地块231	商业用地 (B1)	127.5	114.7	255.0	90.0	2.0	—	12.0
地块232	商业用地 (B1)	127.5	114.7	255.0	90.0	2.0	—	12.0
地块233	商业用地 (B1)	127.5	114.7	255.0	90.0	2.0	—	12.0
地块234	商业用地 (B1)	127.5	114.7	255.0	90.0	2.0	—	12.0
地块235	商业用地 (B1)	172.4	155.1	310.3	90.0	1.8	—	12.0

各分地块规划用地指标

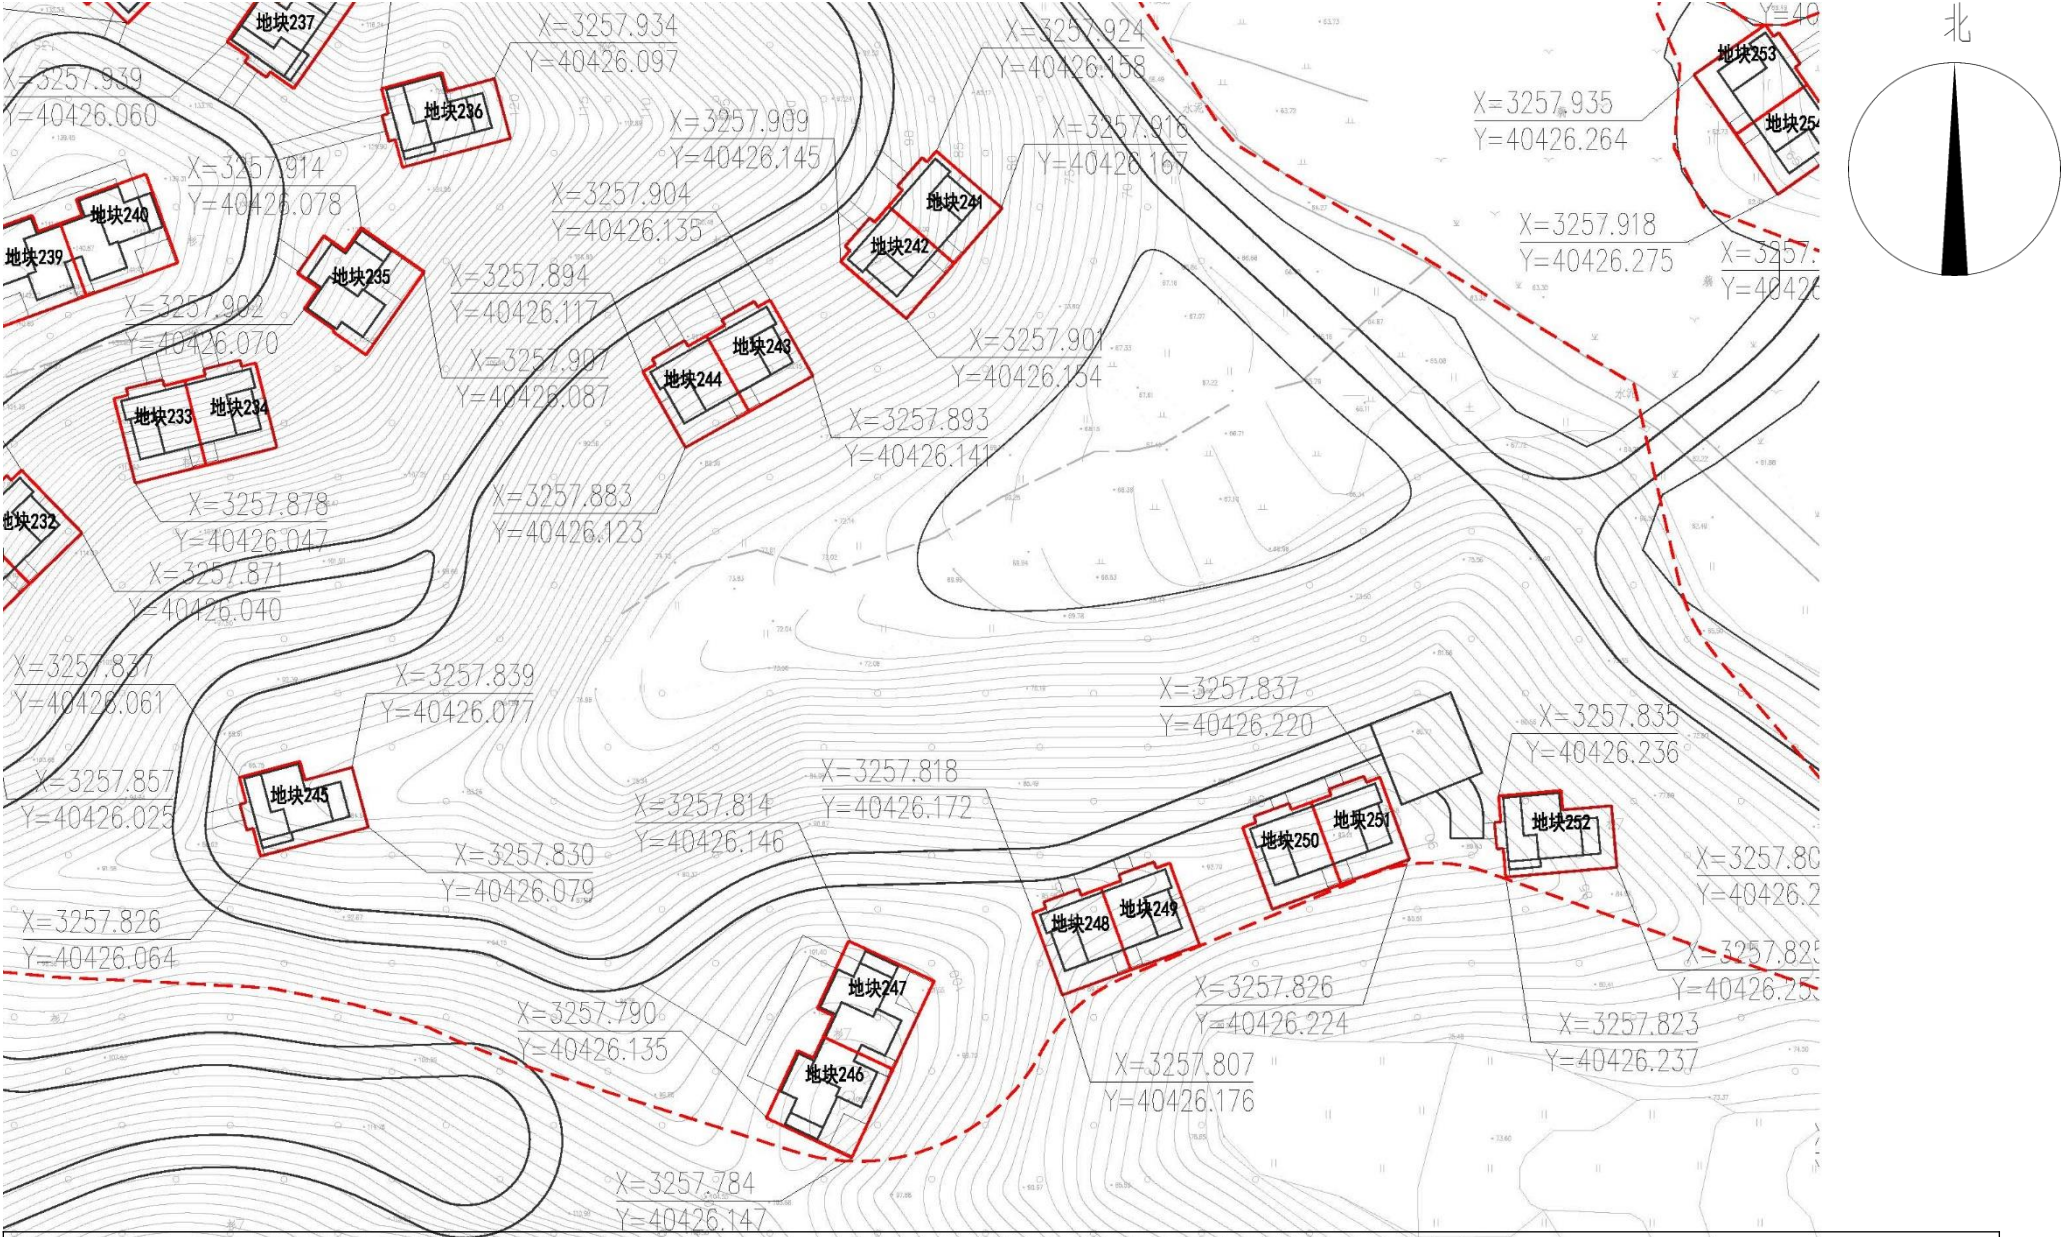


图例

01-01# 地块编码


 地块界限

 征地红线

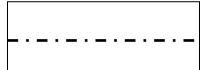 道路中线

各分地块规划用地指标								
地块名称	用地性质	用地面积 (m²)	占地面积 (m²)	地上建筑面 积 (m²)	建筑密度 (%)	容积率	绿地率	建筑檐口高度 (m)
地块241	商业用地 (B1)	127.5	114.7	255.0	90.0	2.0	-	12.0
地块242	商业用地 (B1)	127.5	114.7	255.0	90.0	2.0	-	12.0
地块243	商业用地 (B1)	127.5	114.7	255.0	90.0	2.0	-	12.0
地块244	商业用地 (B1)	127.5	114.7	255.0	90.0	2.0	-	12.0
地块245	商业用地 (B1)	160.1	144.1	320.2	90.0	2.0	-	12.0
地块246	商业用地 (B1)	169.7	152.7	305.5	90.0	1.8	-	12.0
地块247	商业用地 (B1)	169.7	152.7	305.5	90.0	1.8	-	12.0
地块248	商业用地 (B1)	127.5	114.7	255.0	90.0	2.0	-	12.0
地块249	商业用地 (B1)	127.5	114.7	255.0	90.0	2.0	-	12.0
地块250	商业用地 (B1)	127.5	114.7	255.0	90.0	2.0	-	12.0
地块251	商业用地 (B1)	127.5	114.7	255.0	90.0	2.0	-	12.0
地块252	商业用地 (B1)	160.1	144.1	320.2	90.0	2.0	-	12.0

各分地块规划用地指标

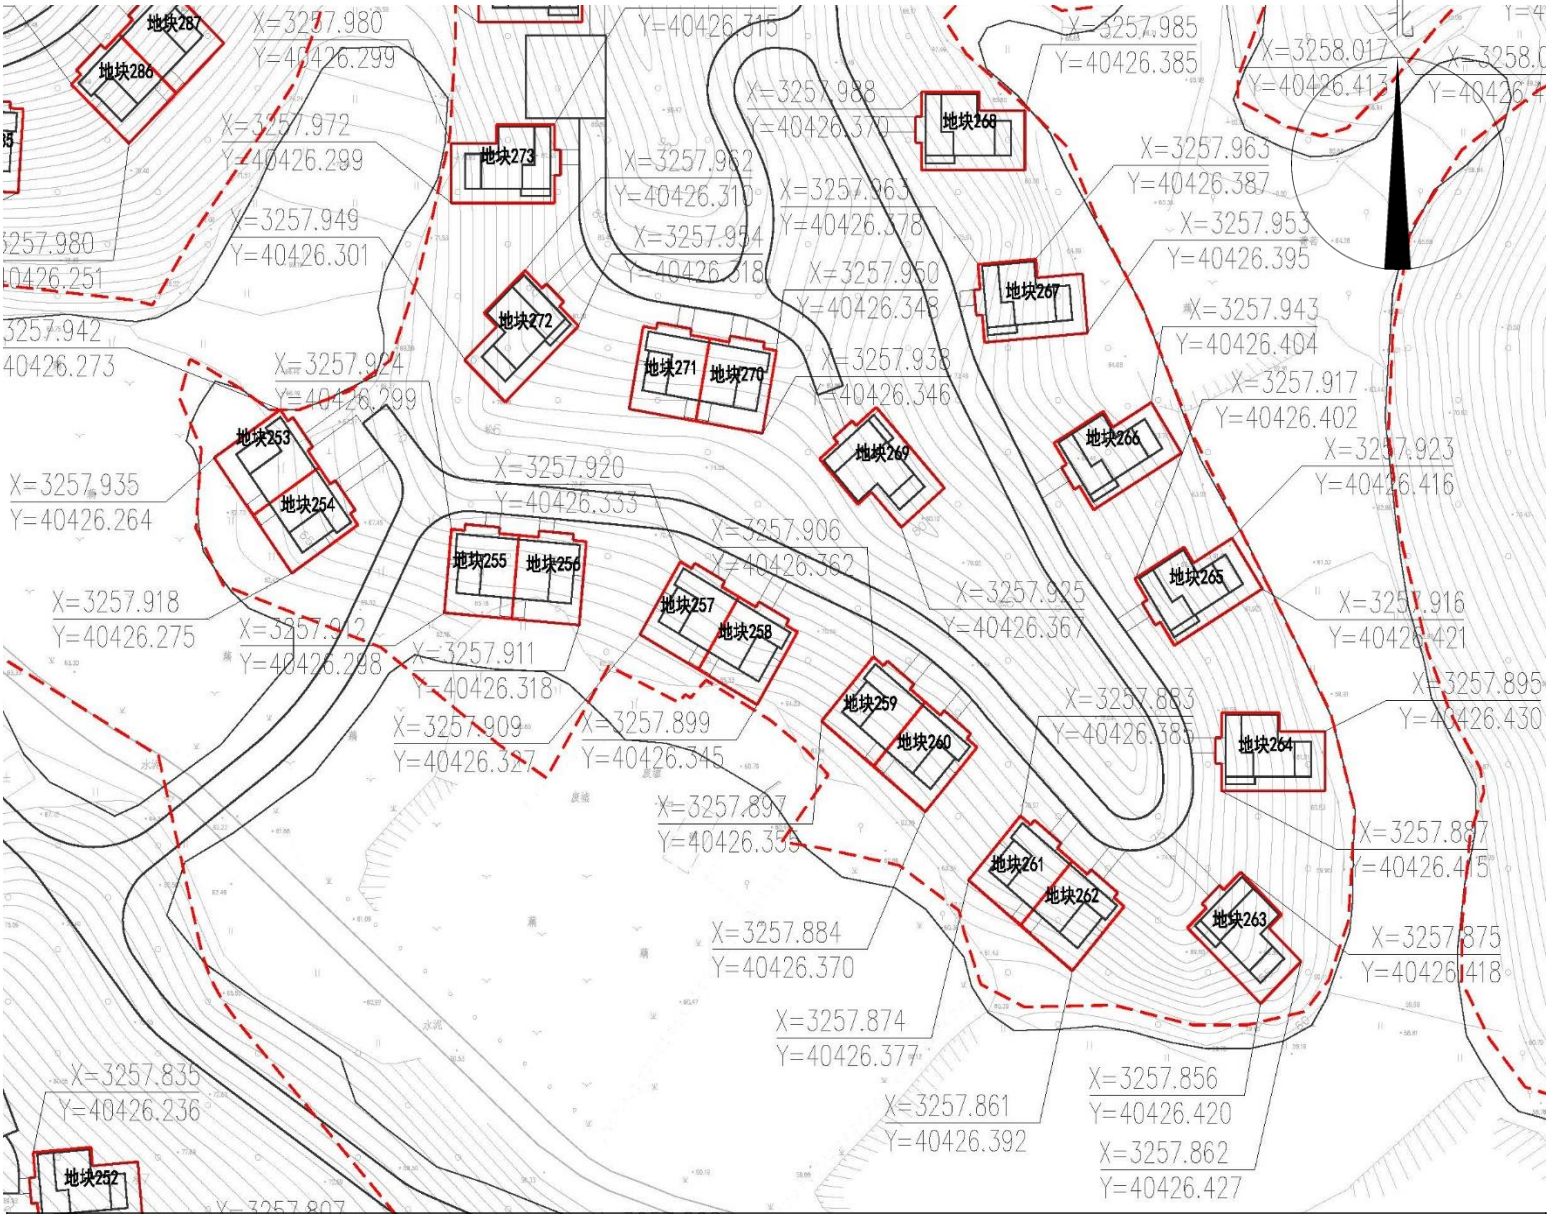

各分地块规划用地指标								
地块名称	用地性质	用地面积 (m²)	占地面积 (m²)	地上建筑 面积 (m²)	建筑密 度 (%)	容积 率	绿地率	建筑檐口高 度 (m)
地块253	商业用地 (B1)	127.5	114.7	255.0	90.0	2.0	—	12.0
地块254	商业用地 (B1)	127.5	114.7	255.0	90.0	2.0	—	12.0
地块255	商业用地 (B1)	127.5	114.7	255.0	90.0	2.0	—	12.0
地块256	商业用地 (B1)	127.5	114.7	255.0	90.0	2.0	—	12.0
地块257	商业用地 (B1)	127.5	114.7	255.0	90.0	2.0	—	12.0
地块258	商业用地 (B1)	127.5	114.7	255.0	90.0	2.0	—	12.0
地块259	商业用地 (B1)	127.5	114.7	255.0	90.0	2.0	—	12.0
地块260	商业用地 (B1)	127.5	114.7	255.0	90.0	2.0	—	12.0
地块261	商业用地 (B1)	127.5	114.7	255.0	90.0	2.0	—	12.0
地块262	商业用地 (B1)	127.5	114.7	255.0	90.0	2.0	—	12.0
地块263	商业用地 (B1)	160.1	144.1	320.2	90.0	2.0	—	12.0
地块264	商业用地 (B1)	160.1	144.1	320.2	90.0	2.0	—	12.0
地块265	商业用地 (B1)	160.1	144.1	320.2	90.0	2.0	—	12.0




图例

- 01-01# 地块编码
- 地块界限
- 征地红线
- 道路中线

各分地块规划用地指标								
地块名称	用地性质	用地面积 (m²)	占地面 积 (m²)	地上建筑 面积 (m²)	建筑密 度 (%)	容积 率	绿地率	建筑檐口高 度 (m)
地块266	商业用地 (B1)	160.1	144.1	320.2	90.0	2.0	—	12.0
地块267	商业用地 (B1)	160.1	144.1	320.2	90.0	2.0	—	12.0
地块269	商业用地 (B1)	160.1	144.1	320.2	90.0	2.0	—	12.0
地块270	商业用地 (B1)	127.5	114.7	255.0	90.0	2.0	—	12.0
地块271	商业用地 (B1)	127.5	114.7	255.0	90.0	2.0	—	12.0
地块272	商业用地 (B1)	160.1	144.1	320.2	90.0	2.0	—	12.0

各分地块规划用地指标


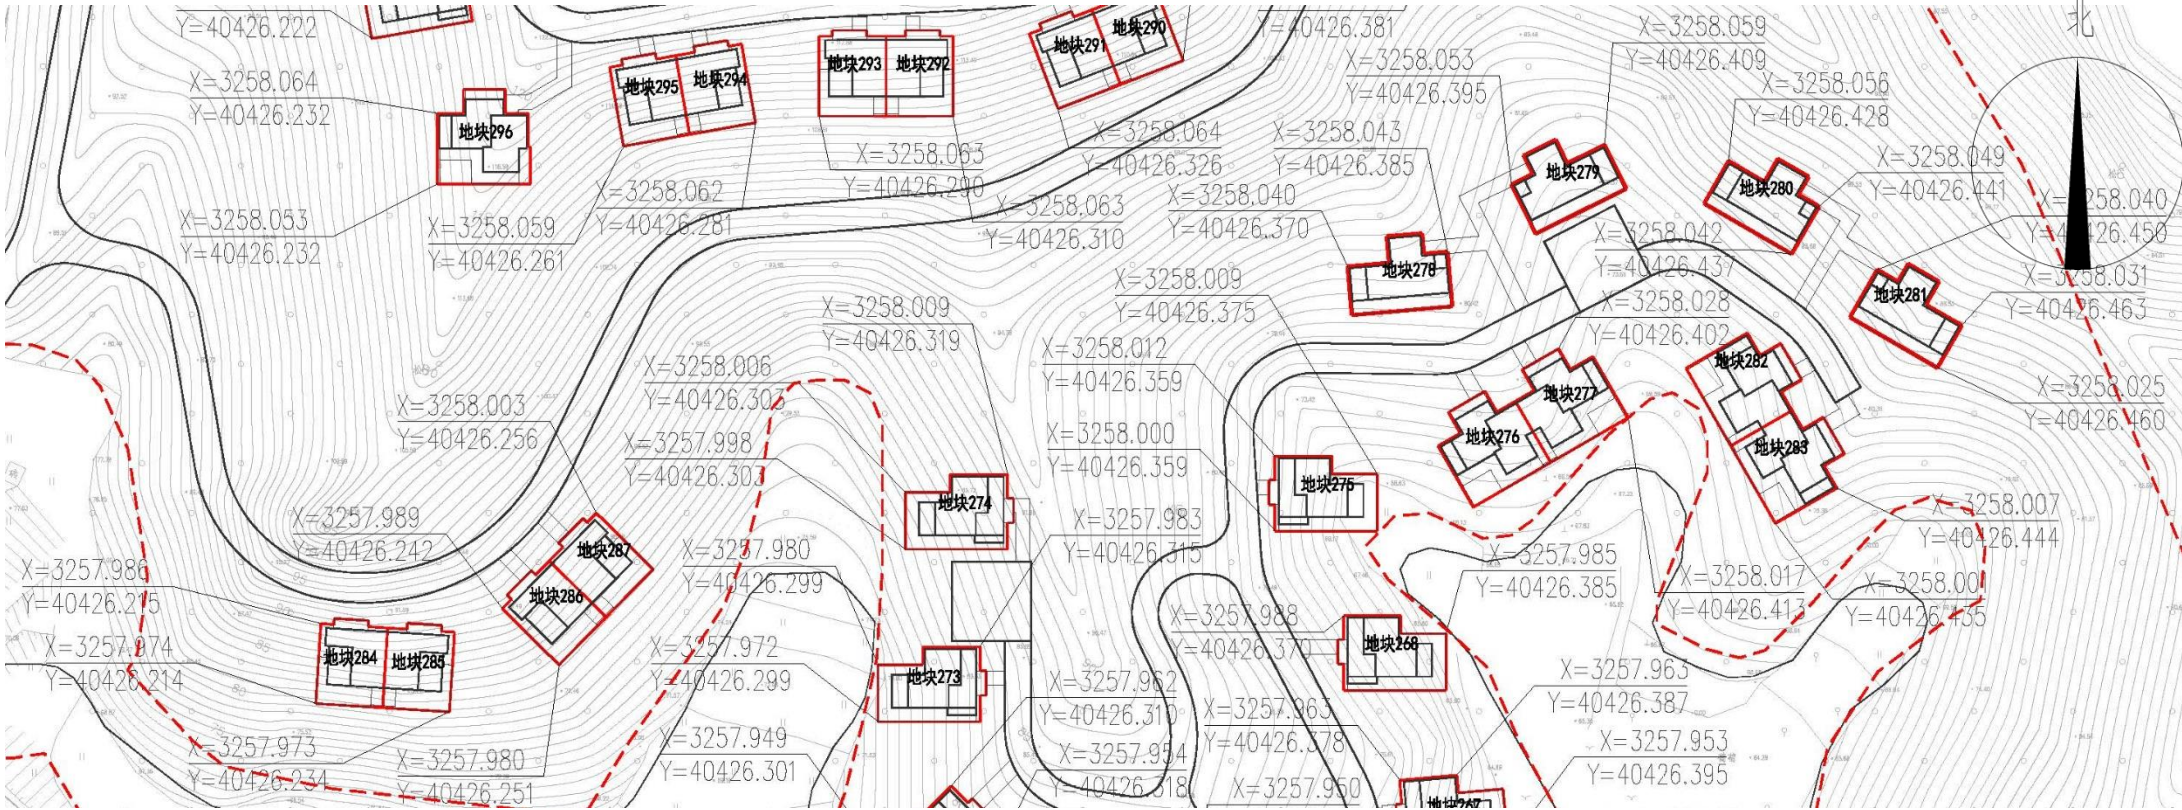


各分地块规划用地指标								
地块名称	用地性质	用地面积 (m ²)	占地面积 (m ²)	地上建筑面 积 (m ²)	建筑密 度 (%)	容积率	绿地率	建筑檐口高 度 (m)
地块268	商业用地 (B1)	160.1	144.1	320.2	90.0	2.0	-	12.0
地块273	商业用地 (B1)	160.1	144.1	320.2	90.0	2.0	-	12.0
地块274	商业用地 (B1)	160.1	144.1	320.2	90.0	2.0	-	12.0
地块275	商业用地 (B1)	160.1	144.1	320.2	90.0	2.0	-	12.0
地块276	商业用地 (B1)	168.0	151.2	302.4	90.0	1.8	-	12.0
地块277	商业用地 (B1)	168.0	151.2	302.4	90.0	1.8	-	12.0
地块278	商业用地 (B1)	138.1	124.3	207.1	90.0	1.5	-	12.0
地块279	商业用地 (B1)	138.1	124.3	207.1	90.0	1.5	-	12.0
地块280	商业用地 (B1)	138.1	124.3	207.1	90.0	1.5	-	12.0
地块281	商业用地 (B1)	138.1	124.3	207.1	90.0	1.5	-	12.0
地块282	商业用地 (B1)	168.0	151.2	302.4	90.0	1.8	-	12.0
地块283	商业用地 (B1)	168.0	151.2	302.4	90.0	1.8	-	12.0
地块284	商业用地 (B1)	127.5	114.7	255.0	90.0	2.0	-	12.0
地块285	商业用地 (B1)	127.5	114.7	255.0	90.0	2.0	-	12.0
地块286	商业用地 (B1)	127.5	114.7	255.0	90.0	2.0	-	12.0
地块287	商业用地 (B1)	127.5	114.7	255.0	90.0	2.0	-	12.0

图 例

- 01-01# 地块编码
- 地块界限
- 征地红线
- 道路中线

各分地块规划用地指标

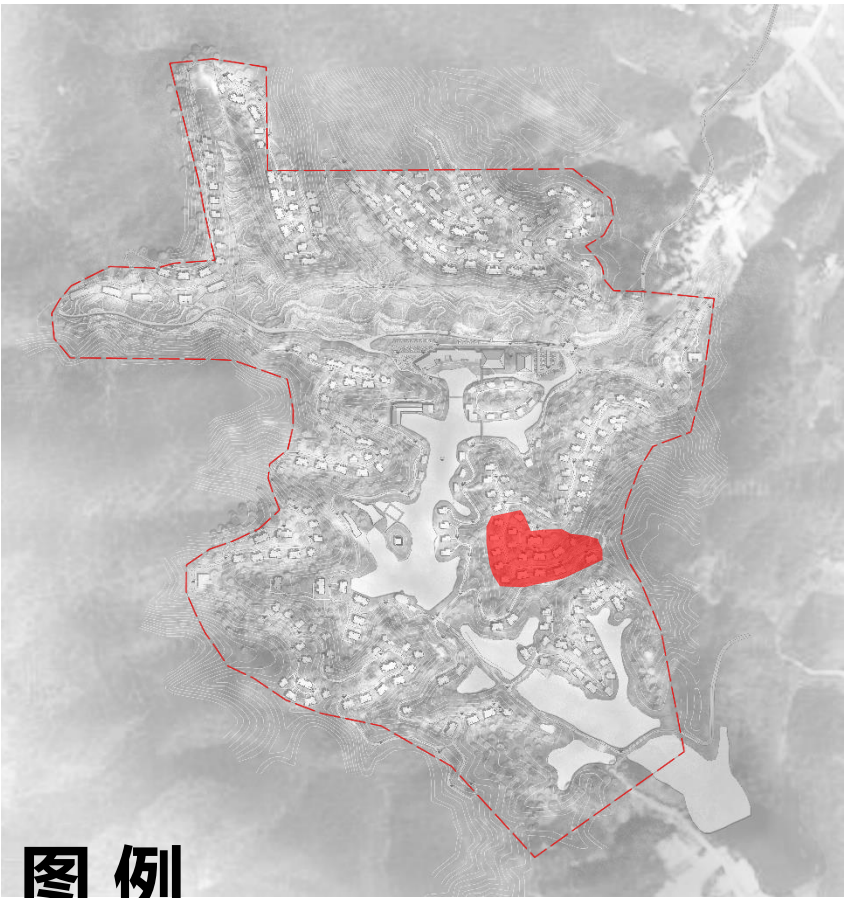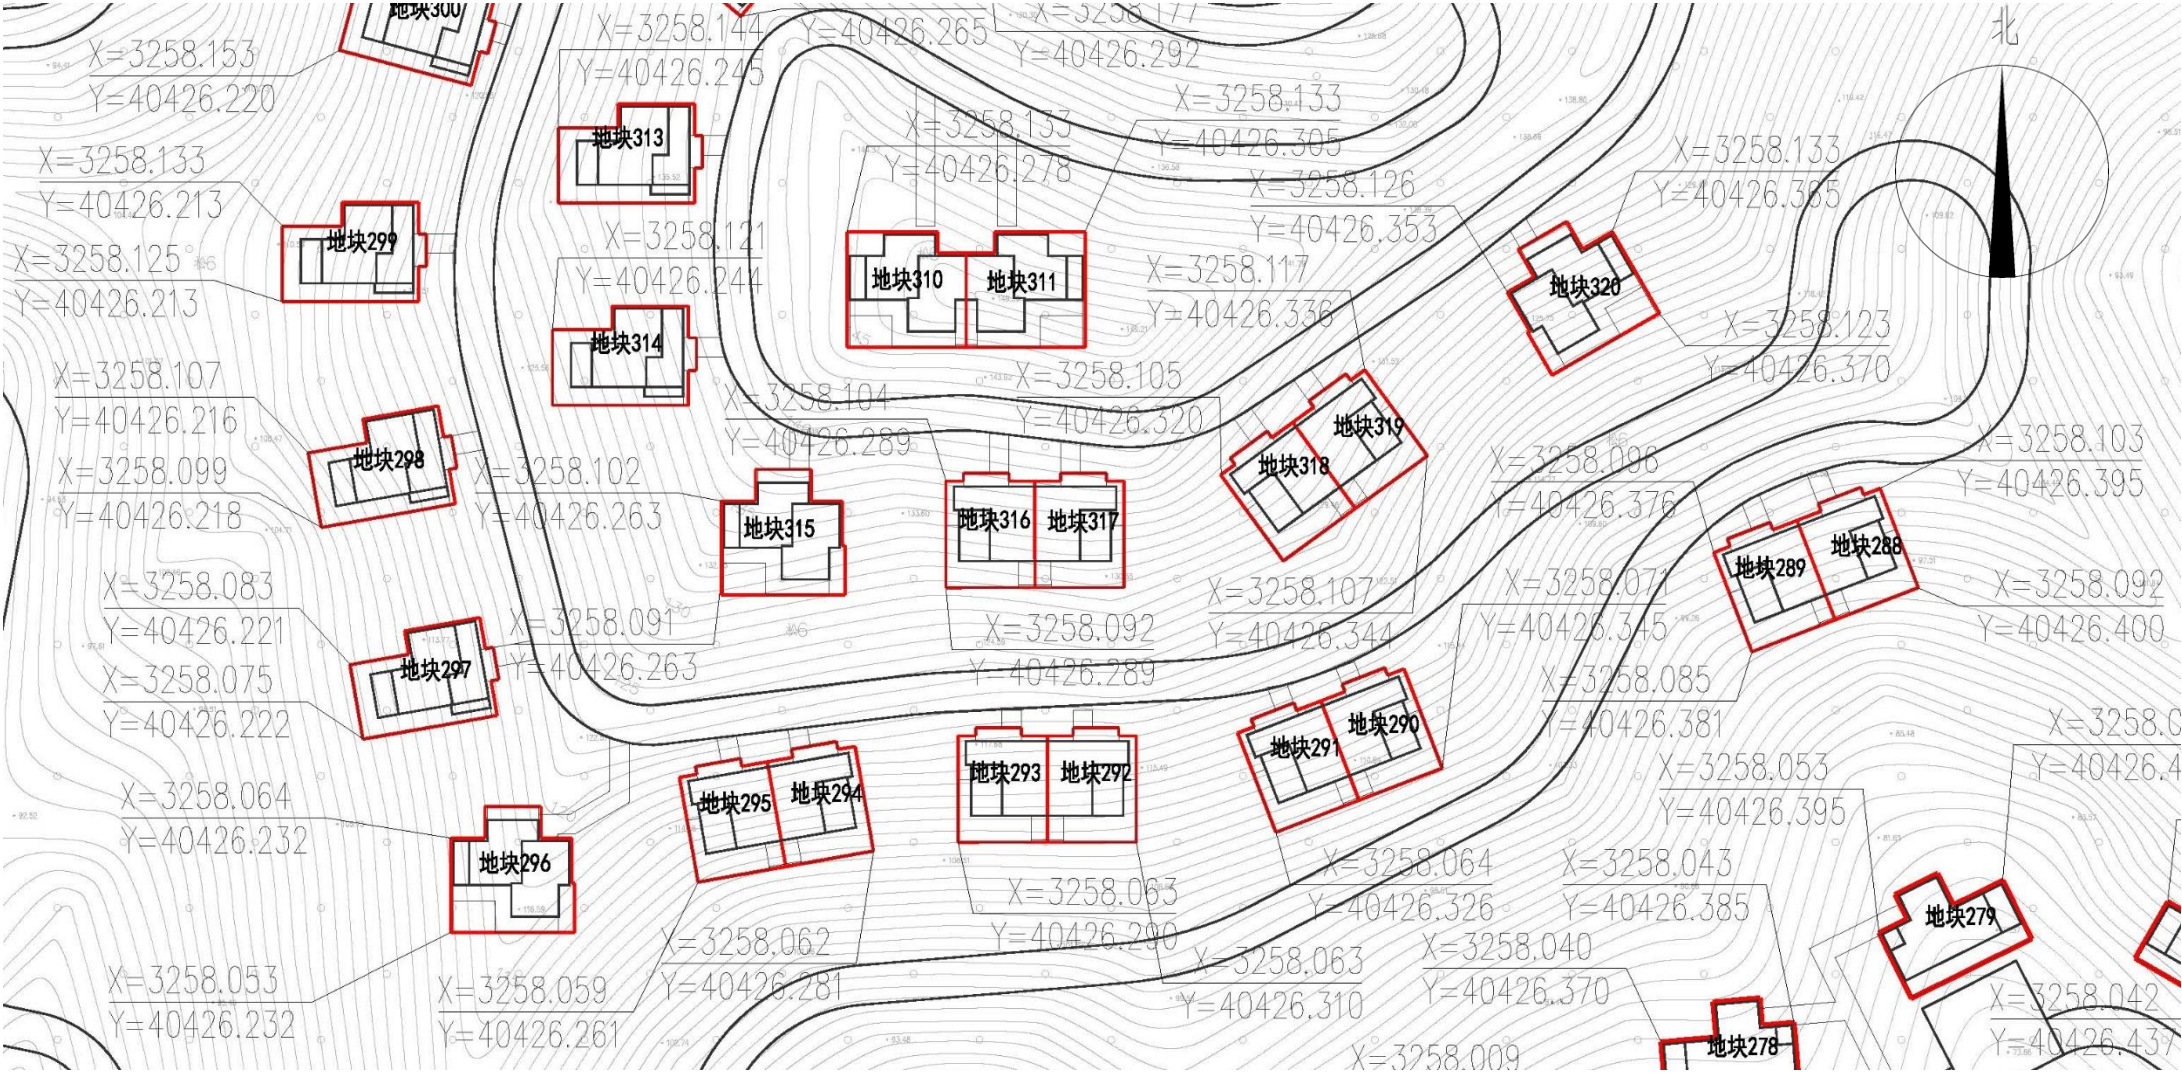

图例

01-01# 地块编码

地块界限


征地红线

道路中线

各分地块规划用地指标								
地块名称	用地性质	用地面积 (m²)	占地面积 (m²)	地上建筑 面积 (m²)	建筑密 度 (%)	容积 率	绿地率	建筑檐口高 度 (m)
地块288	商业用地 (B1)	127.5	114.7	255.0	90.0	2.0	—	12.0
地块289	商业用地 (B1)	127.5	114.7	255.0	90.0	2.0	—	12.0
地块290	商业用地 (B1)	127.5	114.7	255.0	90.0	2.0	—	12.0
地块291	商业用地 (B1)	127.5	114.7	255.0	90.0	2.0	—	12.0
地块292	商业用地 (B1)	127.5	114.7	255.0	90.0	2.0	—	12.0
地块293	商业用地 (B1)	127.5	114.7	255.0	90.0	2.0	—	12.0
地块294	商业用地 (B1)	127.5	114.7	255.0	90.0	2.0	—	12.0
地块295	商业用地 (B1)	127.5	114.7	255.0	90.0	2.0	—	12.0
地块296	商业用地 (B1)	172.4	155.1	310.3	90.0	1.8	—	12.0
地块297	商业用地 (B1)	160.1	144.1	320.2	90.0	2.0	—	12.0
地块298	商业用地 (B1)	160.1	144.1	320.2	90.0	2.0	—	12.0
地块299	商业用地 (B1)	160.1	144.1	320.2	90.0	2.0	—	12.0
地块310	商业用地 (B1)	169.7	152.7	305.5	90.0	1.8	—	12.0
地块311	商业用地 (B1)	169.7	152.7	305.5	90.0	1.8	—	12.0

各分地块规划用地指标								
地块名称	用地性质	用地面积 (m²)	占地面积 (m²)	地上建筑 面积 (m²)	建筑密 度 (%)	容积 率	绿地率	建筑檐口高 度 (m)
地块313	商业用地 (B1)	160.1	144.1	320.2	90.0	2.0	—	12.0
地块314	商业用地 (B1)	160.1	144.1	320.2	90.0	2.0	—	12.0
地块315	商业用地 (B1)	172.4	155.1	310.3	90.0	1.8	—	12.0
地块316	商业用地 (B1)	127.5	114.7	255.0	90.0	2.0	—	12.0
地块317	商业用地 (B1)	127.5	114.7	255.0	90.0	2.0	—	12.0
地块318	商业用地 (B1)	127.5	114.7	255.0	90.0	2.0	—	12.0
地块319	商业用地 (B1)	127.5	114.7	255.0	90.0	2.0	—	12.0
地块320	商业用地 (B1)	172.4	155.1	310.3	90.0	1.8	—	12.0

各分地块规划用地指标

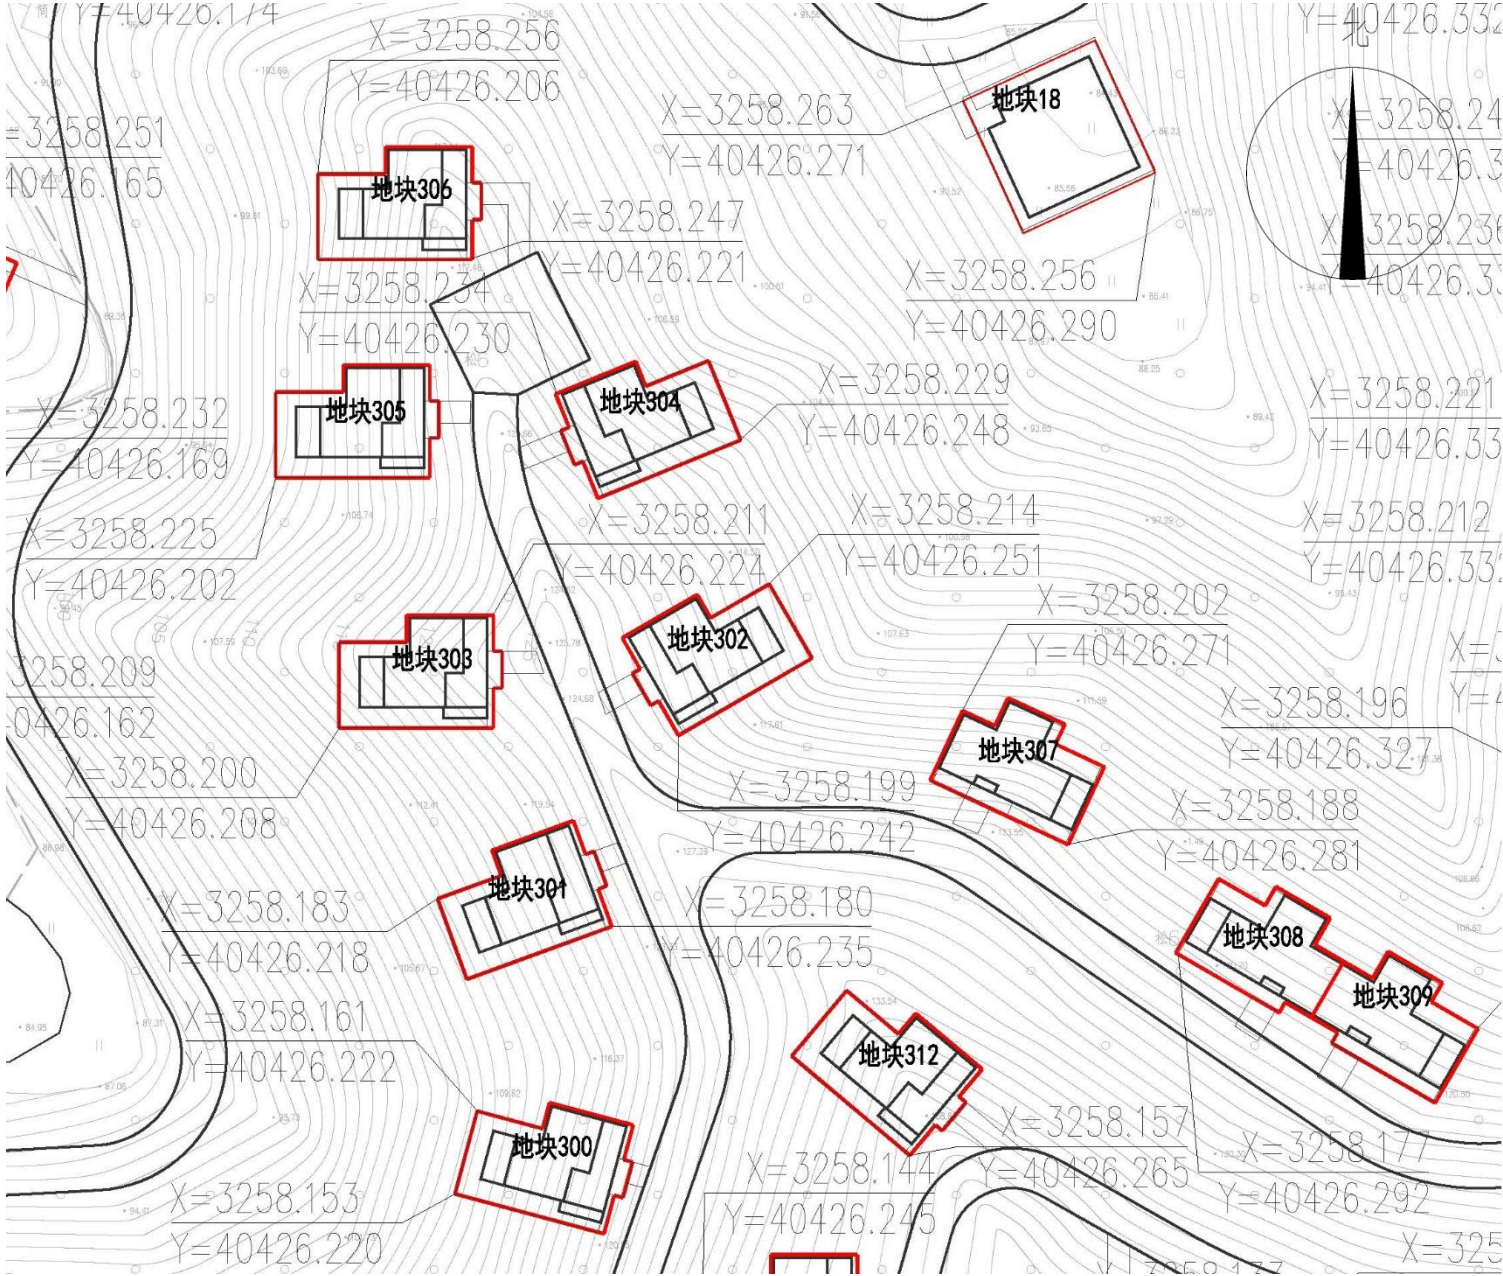


各分地块规划用地指标								
地块名称	用地性质	用地面积 (m ²)	占地面积 (m ²)	地上建筑面 积 (m ²)	建筑密度 (%)	容积率	绿地率	建筑檐口高度 (m)
地块300	商业用地 (B1)	160.1	144.1	320.2	90.0	2.0	-	12.0
地块301	商业用地 (B1)	160.1	144.1	320.2	90.0	2.0	-	12.0
地块302	商业用地 (B1)	160.1	144.1	320.2	90.0	2.0	-	12.0
地块303	商业用地 (B1)	160.1	144.1	320.2	90.0	2.0	-	12.0
地块304	商业用地 (B1)	160.1	144.1	320.2	90.0	2.0	-	12.0
地块305	商业用地 (B1)	160.1	144.1	320.2	90.0	2.0	-	12.0
地块306	商业用地 (B1)	160.1	144.1	320.2	90.0	2.0	-	12.0
地块307	商业用地 (B1)	142.2	128.0	213.3	90.0	1.5	-	12.0
地块308	商业用地 (B1)	136.6	123.0	204.9	90.0	1.5	-	12.0
地块309	商业用地 (B1)	136.6	123.0	204.9	90.0	1.5	-	12.0
地块312	商业用地 (B1)	160.1	144.1	320.2	90.0	2.0	-	12.0



图例

- 01-01# 地块编码
- 地块界限
- 征地红线
- 道路中线

各分地块规划用地指标

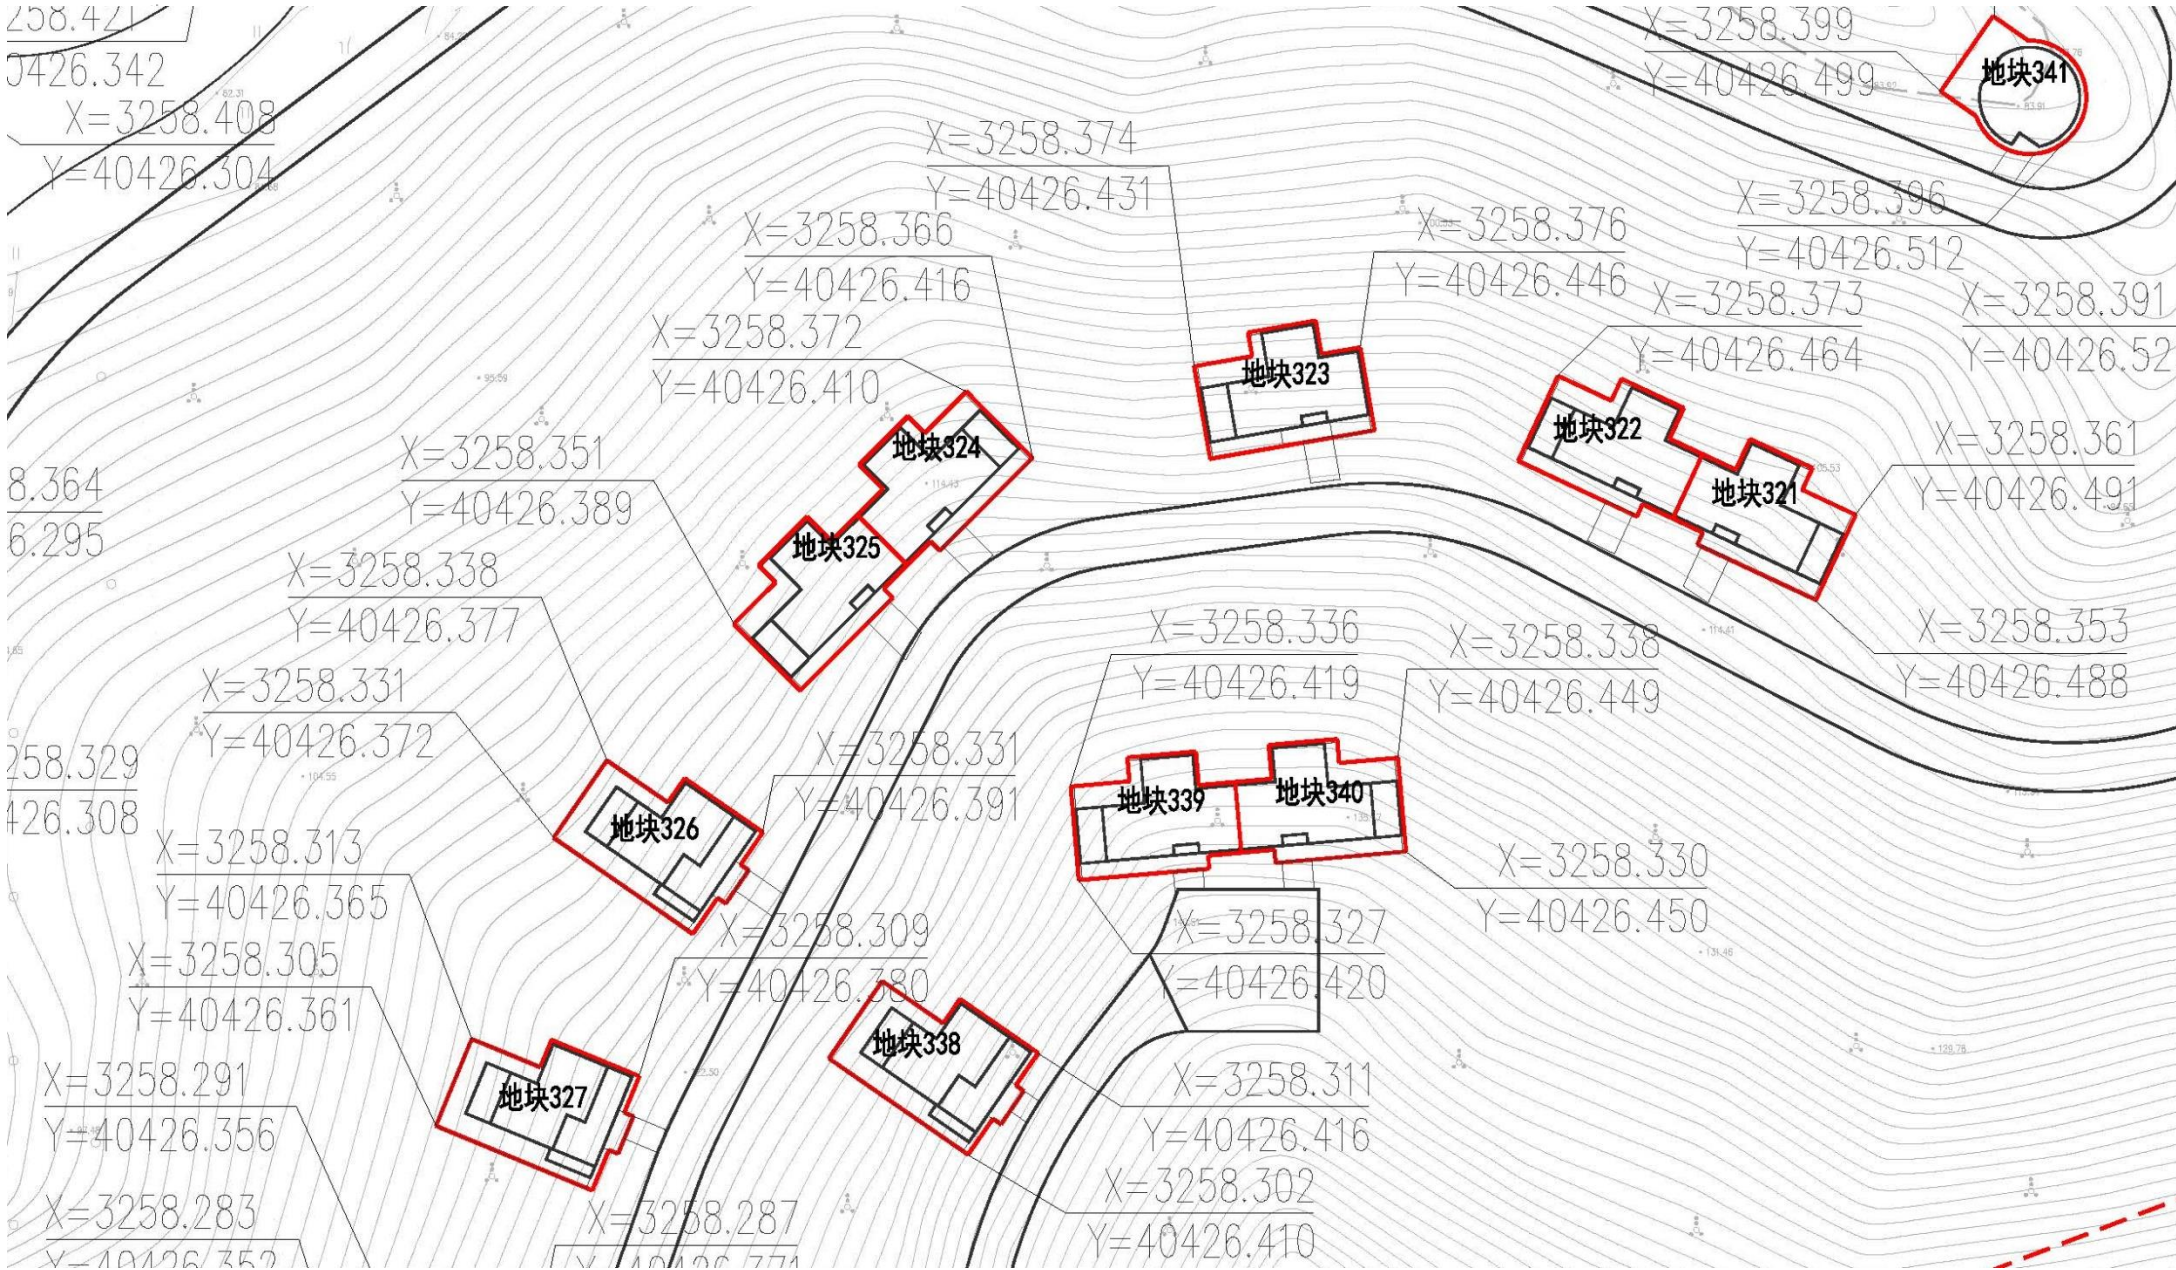


图例

- 01-01# 地块编码
- 地块界限
- 征地红线
- 道路中线

各分地块规划用地指标								
地块名称	用地性质	用地面积 (m²)	占地面积 (m²)	地上建筑面 积 (m²)	建筑密度 (%)	容积率	绿地率	建筑檐口高度 (m)
地块321	商业用地 (B1)	136.6	123.0	204.9	90.0	1.5	-	12.0
地块322	商业用地 (B1)	136.6	123.0	204.9	90.0	1.5	-	12.0
地块323	商业用地 (B1)	142.2	128.0	213.3	90.0	1.5	-	12.0
地块324	商业用地 (B1)	136.6	123.0	204.9	90.0	1.5	-	12.0
地块325	商业用地 (B1)	136.6	123.0	204.9	90.0	1.5	-	12.0
地块326	商业用地 (B1)	160.1	144.1	320.2	90.0	2.0	-	12.0
地块327	商业用地 (B1)	160.1	144.1	320.2	90.0	2.0	-	12.0
地块338	商业用地 (B1)	160.1	144.1	320.2	90.0	2.0	-	12.0
地块339	商业用地 (B1)	136.6	123.0	204.9	90.0	1.5	-	12.0
地块340	商业用地 (B1)	136.6	123.0	204.9	90.0	1.5	-	12.0

各分地块规划用地指标

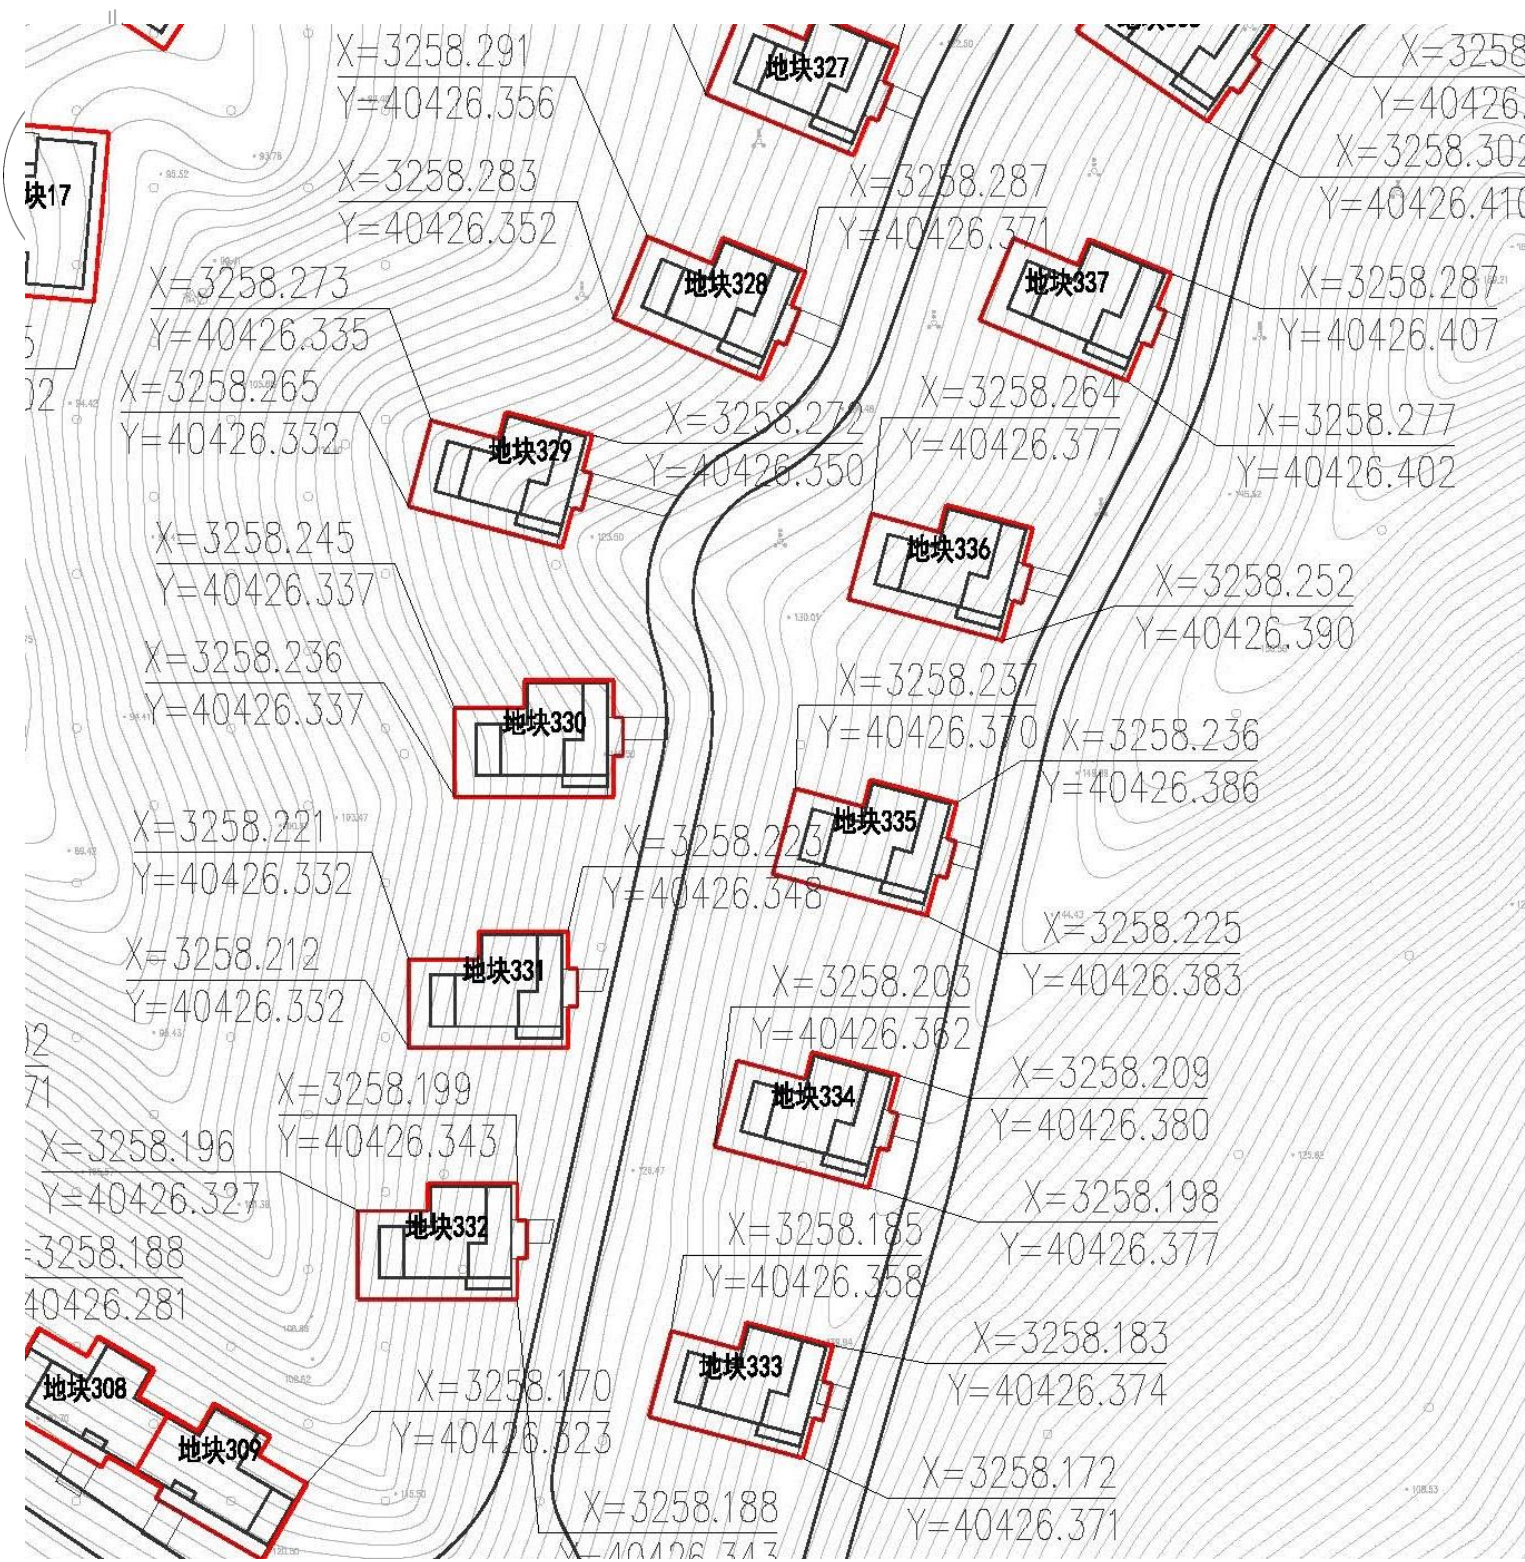

图例

01-01#

地块编码


地块界限

征地红线

道路中线

各分地块规划用地指标								
地块名称	用地性质	用地面积 (m²)	占地面积 (m²)	地上建筑 面积 (m²)	建筑密 度 (%)	容积 率	绿地率	建筑檐口高 度 (m)
地块328	商业用地 (B1)	160.1	144.1	320.2	90.0	2.0	—	12.0
地块329	商业用地 (B1)	160.1	144.1	320.2	90.0	2.0	—	12.0
地块330	商业用地 (B1)	160.1	144.1	320.2	90.0	2.0	—	12.0
地块331	商业用地 (B1)	160.1	144.1	320.2	90.0	2.0	—	12.0
地块332	商业用地 (B1)	160.1	144.1	320.2	90.0	2.0	—	12.0
地块333	商业用地 (B1)	160.1	144.1	320.2	90.0	2.0	—	12.0
地块334	商业用地 (B1)	160.1	144.1	320.2	90.0	2.0	—	12.0
地块335	商业用地 (B1)	160.1	144.1	320.2	90.0	2.0	—	12.0
地块336	商业用地 (B1)	160.1	144.1	320.2	90.0	2.0	—	12.0
地块337	商业用地 (B1)	160.1	144.1	320.2	90.0	2.0	—	12.0

各分地块规划用地指标

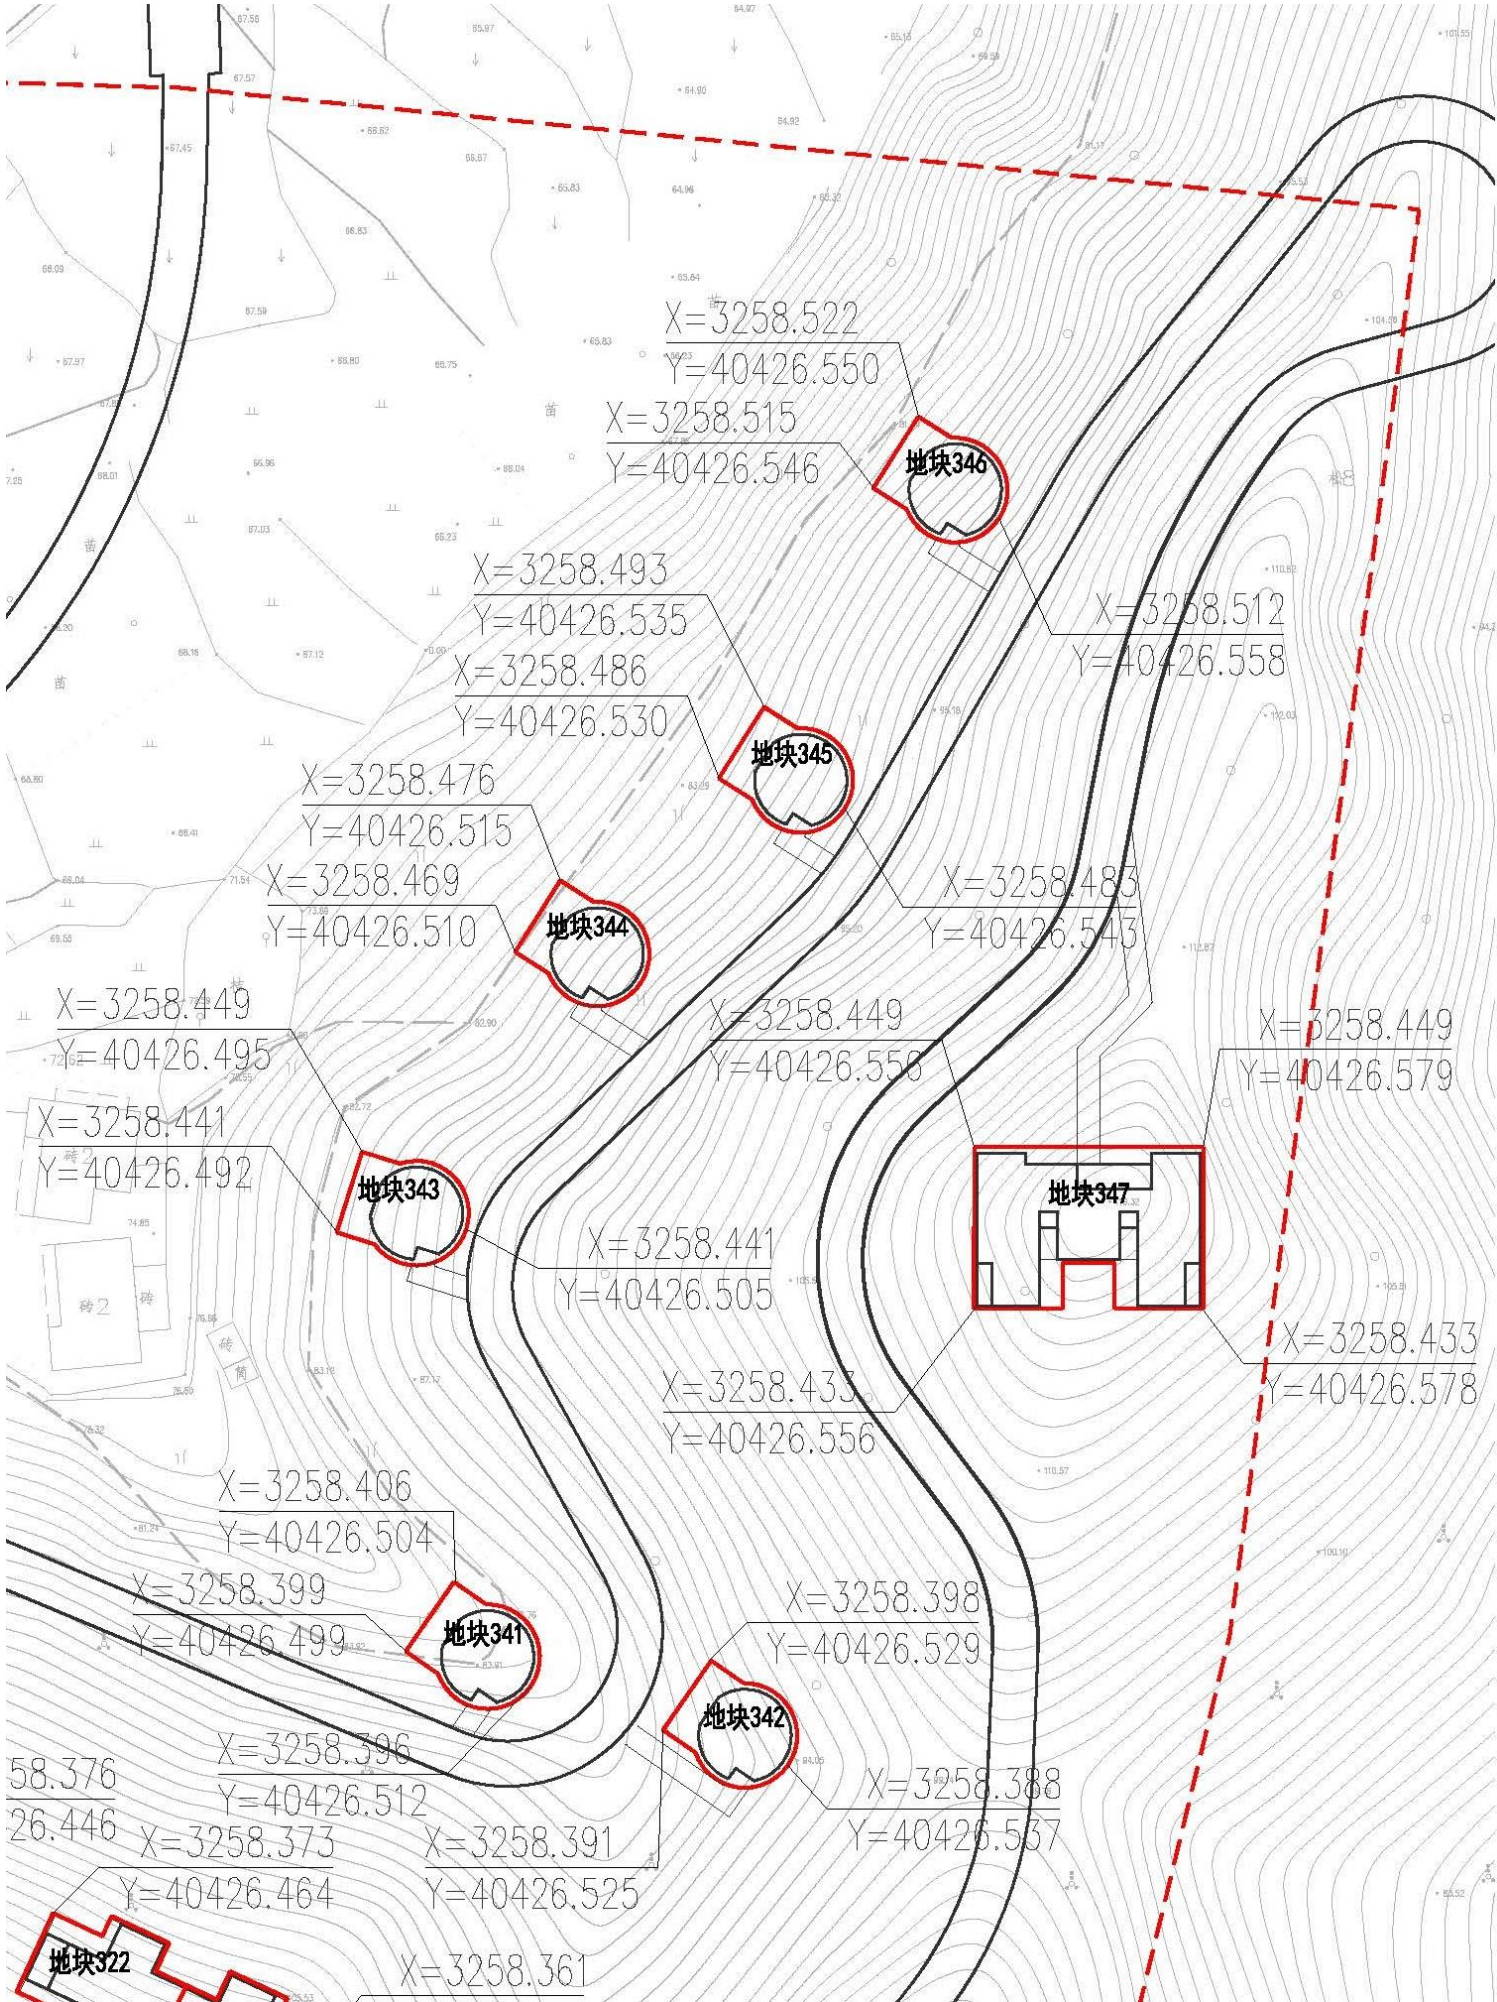

图例

- 01-01# 地块编码
- 地块界限
- 征地红线
- 道路中线



各分地块规划用地指标								
地块名称	用地性质	用地面积 (m²)	占地面积 (m²)	地上建筑 面积 (m²)	建筑密 度 (%)	容积 率	绿地率	建筑檐口高 度 (m)
地块341	商业用地 (B1)	105.5	94.9	105.5	90.0	1.0	—	12.0
地块342	商业用地 (B1)	105.5	94.9	105.5	90.0	1.0	—	12.0
地块343	商业用地 (B1)	105.5	94.9	105.5	90.0	1.0	—	12.0
地块344	商业用地 (B1)	105.5	94.9	105.5	90.0	1.0	—	12.0
地块345	商业用地 (B1)	105.5	94.9	105.5	90.0	1.0	—	12.0
地块346	商业用地 (B1)	105.5	94.9	105.5	90.0	1.0	—	12.0
地块347	商业用地 (B1)	343.2	308.8	514.7	90.0	1.5	—	12.0

各分地块规划用地指标



图例

01-01# 地块编码


地块界限

征地红线

道路中线

各分地块规划用地指标								
地块名称	用地性质	用地面积 (m²)	占地面积 (m²)	地上建筑面 积 (m²)	建筑密度 (%)	容积率	绿地率	建筑檐口高度 (m)
地块348	商业用地 (B1)	392.2	353.0	706.0	90.0	1.8	—	12.0
地块349	商业用地 (B1)	343.2	308.8	514.7	90.0	1.5	—	12.0
地块350	商业用地 (B1)	392.2	353.0	706.0	90.0	1.8	—	12.0
地块351	商业用地 (B1)	392.2	353.0	706.0	90.0	1.8	—	12.0
地块352	商业用地 (B1)	392.2	353.0	706.0	90.0	1.8	—	12.0

各分地块规划用地指标

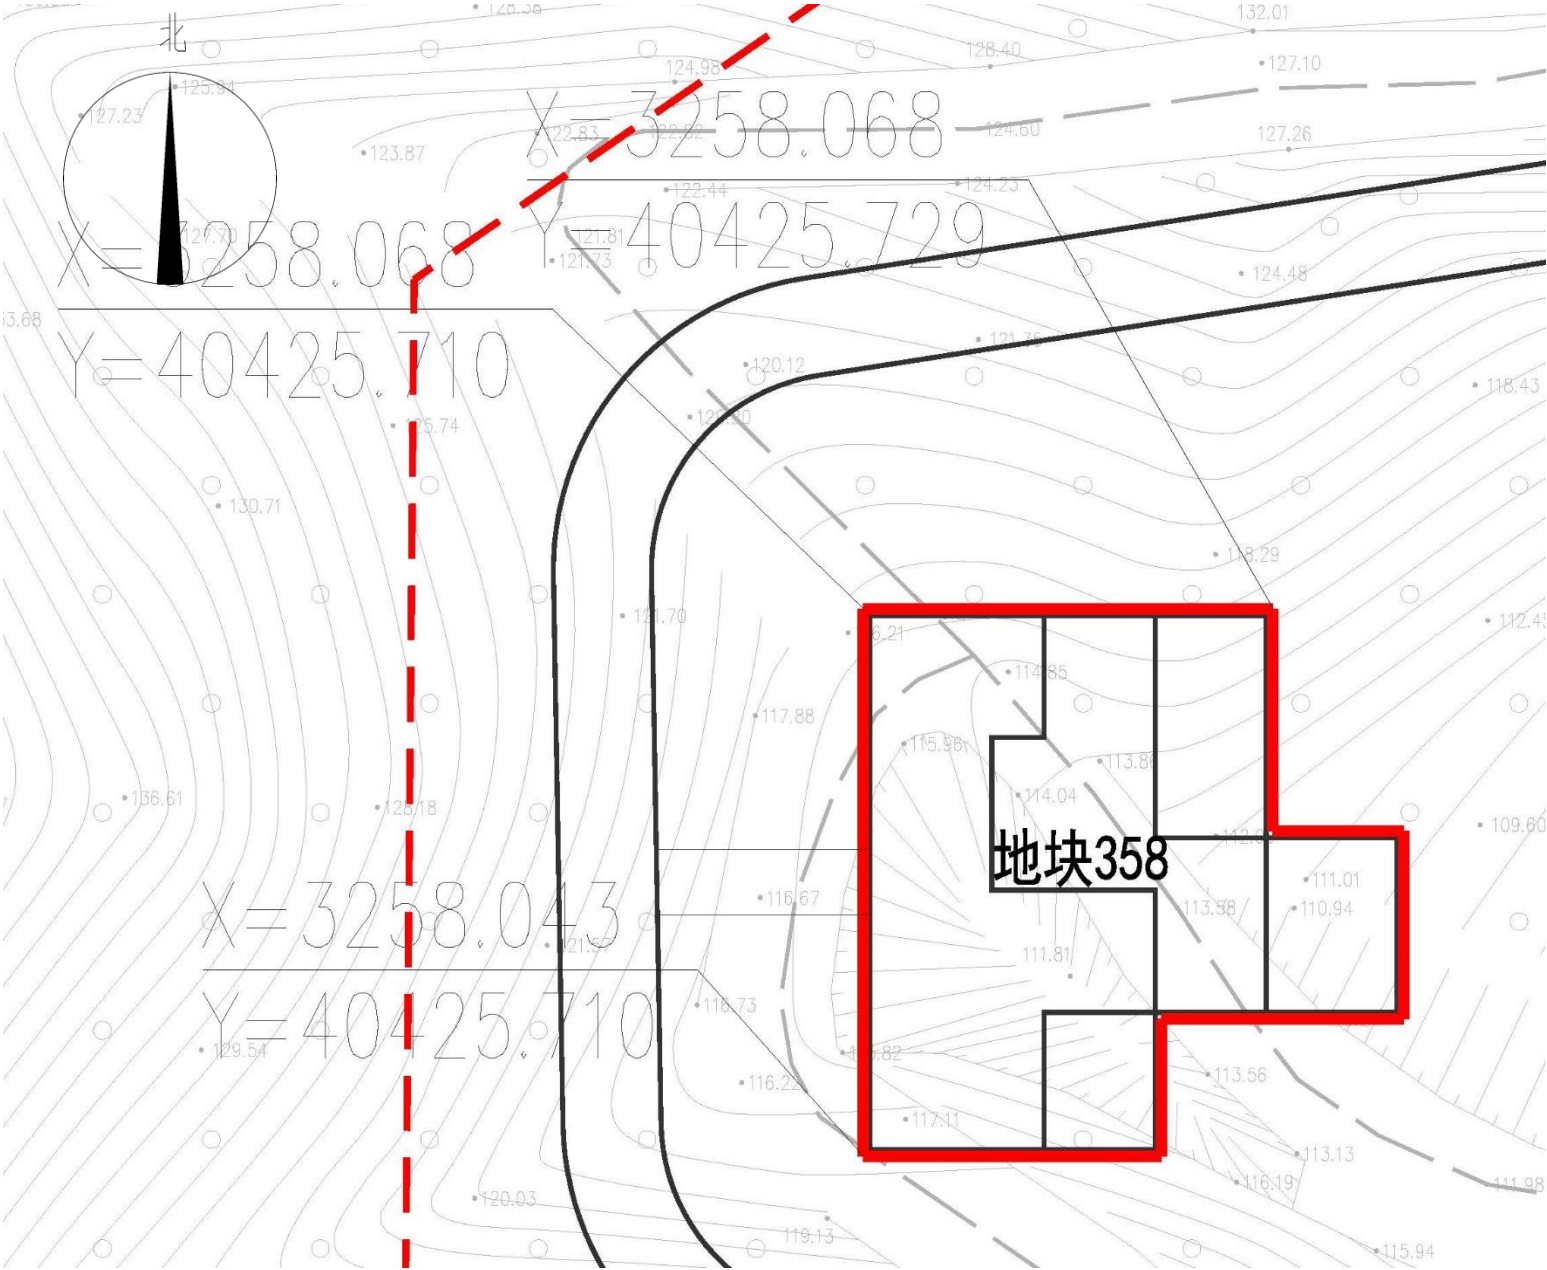


图例

- 01-01# 地块编码
- 地块界限
- 征地红线
- 道路中线

各分地块规划用地指标								
地块名称	用地性质	用地面积 (m²)	占地面积 (m²)	地上建筑面 积 (m²)	建筑密度 (%)	容积率	绿地率	建筑檐口高度 (m)
地块358	商业用地 (B1)	491.4	491.4	1130.1	100.0	2.3	—	12.0

各分地块规划用地指标

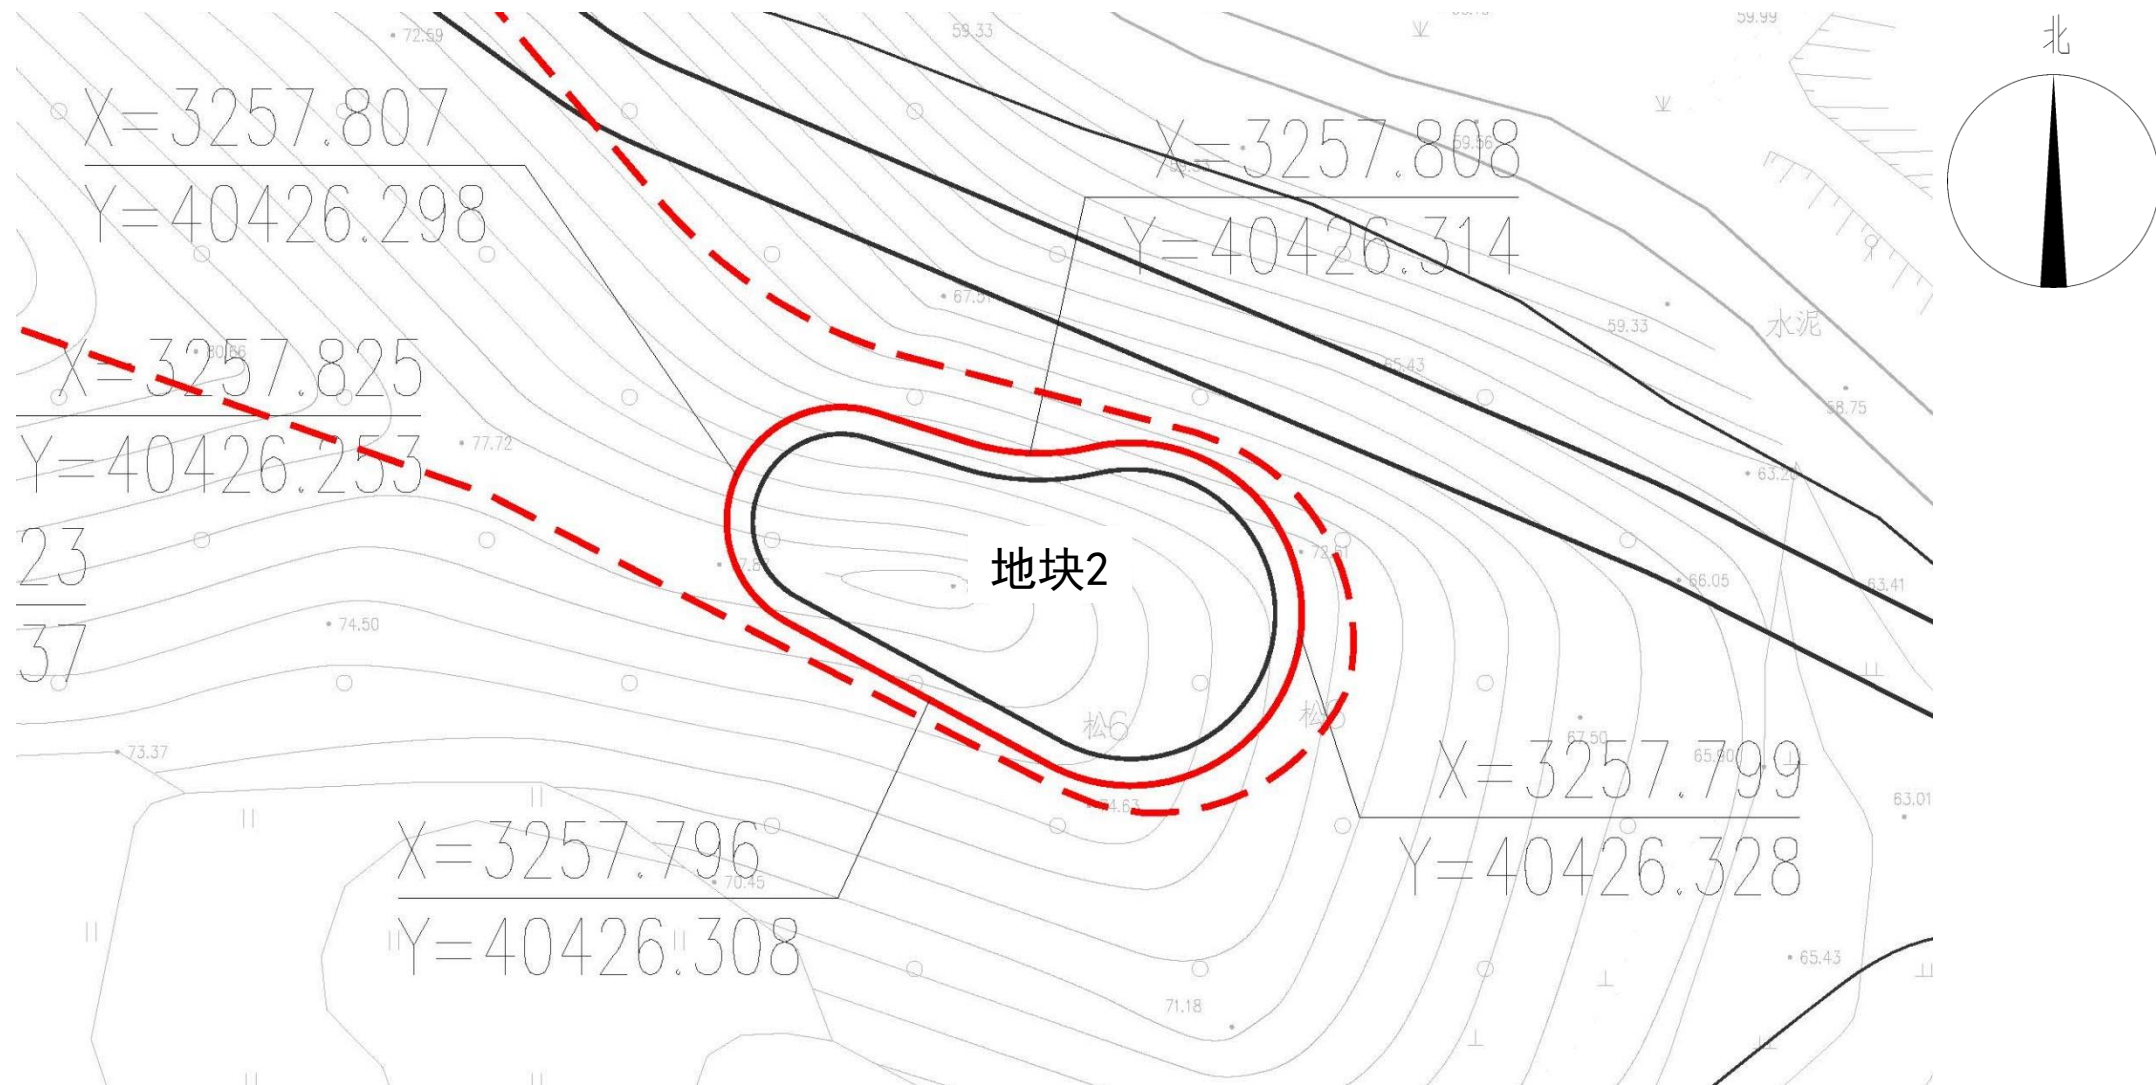

图例

01-01#	地块编码
--------	------

 地块界限



征地红线

各分地块规划用地指标								
地块名称	用地性质	用地面积（m ² ）	占地面积（m ² ）	地上建筑面积（m ² ）	建筑密度（%）	容积率	绿地率	建筑檐口高度（m）
地块2	商业用地（B1）	417.3	375.6	417.3	90.0	1.0	—	12.0